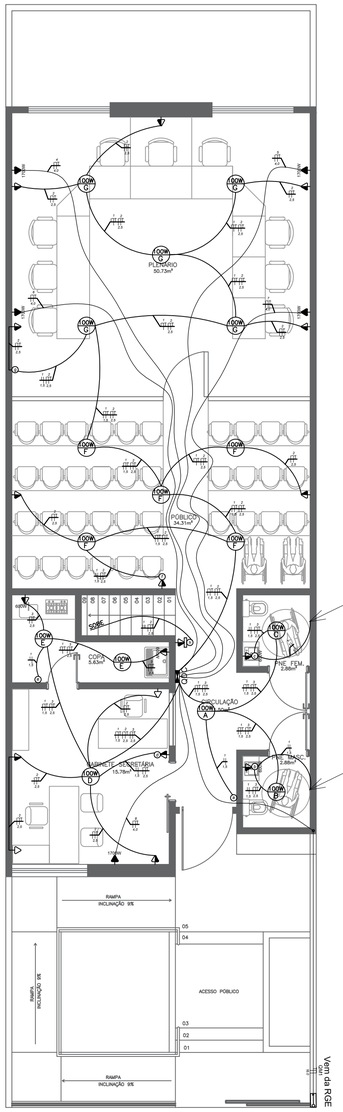

01 PLANTA BAIXA TÉRREO
ESCALA: 1/75

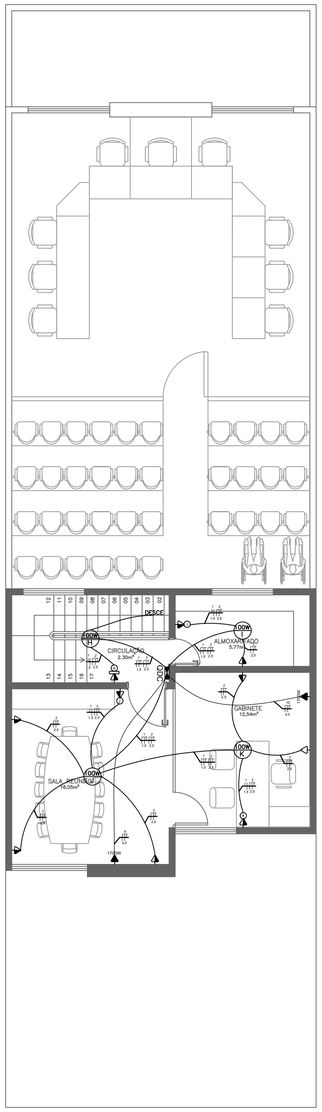

01 PLANTA BAIXA 2° PAV.
ESCALA: 1/75

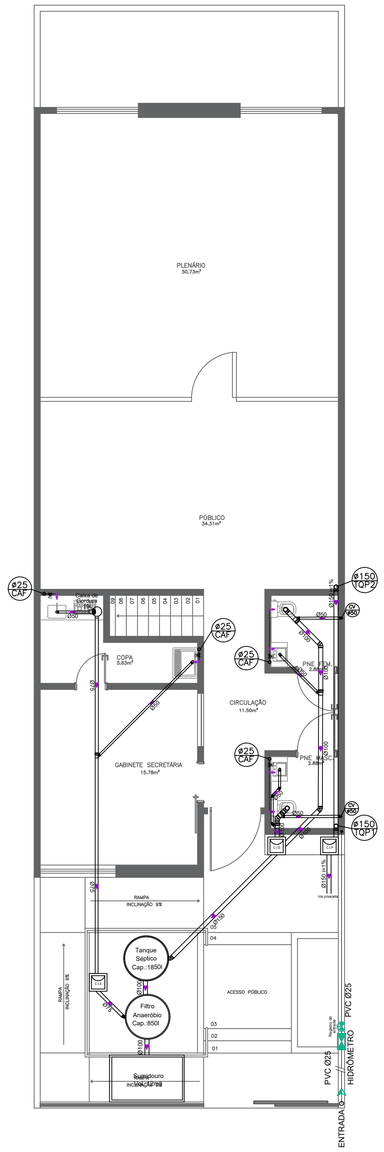

01 PLANTA BAIXA TÉRREO
ESCALA: 1/75

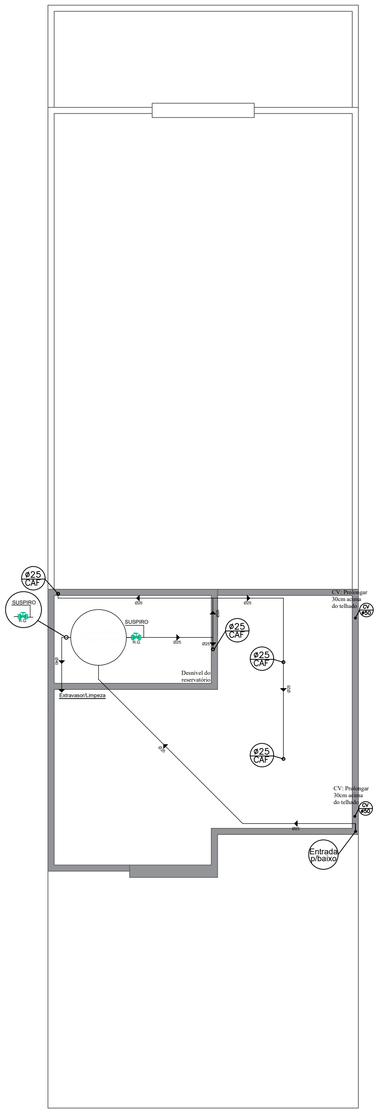

01 PLANTA BAIXA RESERVATÓRIO
ESCALA: 1/75

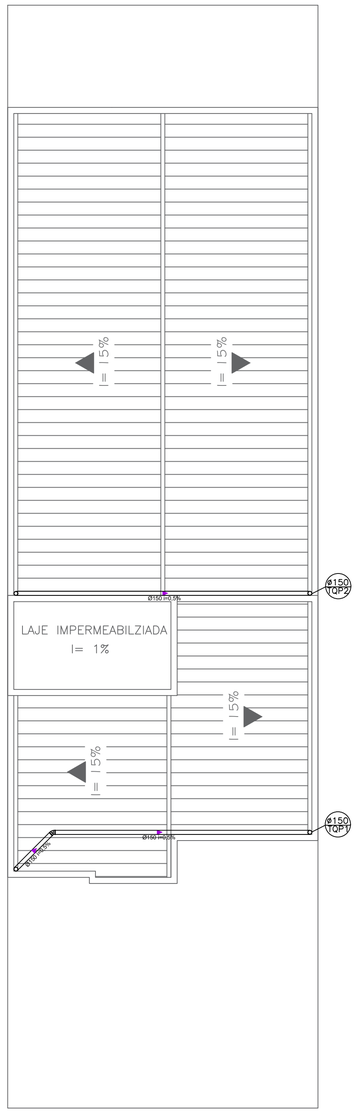

01 PLANTA BAIXA CALHAS
ESCALA: 1/75

Quadro de Cargas - QDC														
Quadro de Distribuição Central	Circuito	Descrição	Potência (W)	Potência (VA)	Fp (Fator de Potência)	Fd (Fator de Demanda)	Demanda	Tensão (V)	Fase (A)	Neutro (A)	Terra (A)	Disjuntor (A)	Cabeamento (mm²)	Demanda
	1	Iluminação	2000.00	2000.00	1.00	1.00	2000.00	220.00	9.09	1.5	1.5	10	2.5	2000.00
	2	Tomadas Gerais	2400.00	2400.00	1.00	1.00	2400.00	220.00	10.90	2.5	2.5	15	2.5	2400.00
	3	Tomadas 600W	2400.00	2400.00	1.00	1.00	2400.00	220.00	10.90	2.5	2.5	15	2.5	2400.00
	4	Ar Condicionado 01	1700.00	1700.00	1.00	1.00	1700.00	220.00	7.72	4.0	4.0	25	4.0	1700.00
	5	Ar Condicionado 02	1700.00	1700.00	1.00	1.00	1700.00	220.00	7.72	4.0	4.0	25	4.0	1700.00
	6	Ar Condicionado 03	1700.00	1700.00	1.00	1.00	1700.00	220.00	7.72	4.0	4.0	25	4.0	1700.00
	7	Ar Condicionado 04	1700.00	1700.00	1.00	1.00	1700.00	220.00	7.72	4.0	4.0	25	4.0	1700.00
	8	Ar Condicionado 05	1700.00	1700.00	1.00	1.00	1700.00	220.00	7.72	4.0	4.0	25	4.0	1700.00
	9	Ar Condicionado 06	1700.00	1700.00	1.00	1.00	1700.00	220.00	7.72	4.0	4.0	25	4.0	1700.00
	10	Ar Condicionado 07	1700.00	1700.00	1.00	1.00	1700.00	220.00	7.72	4.0	4.0	25	4.0	1700.00
		SOMA	18700.00	18700.00	1.00	1.00	18700.00	220.00	85.00	16.00	16.00	16.00	63.00	18700.00

Diagrama

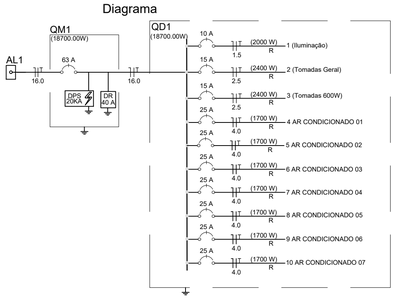

Legenda

	Caixa de medição embutir a 1,50m do piso		Luminária p/ fluor. compacta dupla - embutir
	Entrada de serviço		Luminária p/ lâmp. fluor. tubular - embutir
	Condutor Fase		Luminária p/ lâmp. incand. comum - parede
	Condutor Neutro		Tomada universal 2P a 2,20m do piso
	Condutor Retorno		Tomada universal 2P+T a 1,10m do piso
	Condutor Terra		Tomada telefone
	Interruptor simples 1 tecla - 1,10m do piso		Ponto para antena TV
	Interruptor simples 2 teclas - 1,10m do piso		
	Interruptor simples 3 teclas - 1,10m do piso		
	Interruptor paralelo three-way		
	Campainha		

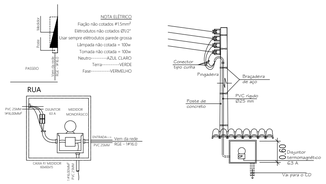

Legenda

Registro de Pressão	Coluna de Água Fria	Hidrômetro	
Registro de Gaveta	Tubo de Queda	TUBULAÇÃO DE ESGOTO	
Válvula de Descarga	Coluna de Ventilação	SENTIDO ESCOAMENTO	
Caixa de Gordura 19L	Tubo de Queda Pluvial		
Ralo Seco	CAIXA DE INSPEÇÃO ESGOTO		
TUBULAÇÃO DE ÁGUA QUENTE	CAIXA DE INSPEÇÃO PLUVIAL		
TUBULAÇÃO DE ÁGUA FRIA			

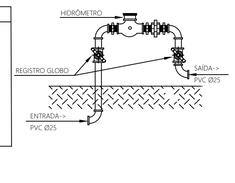

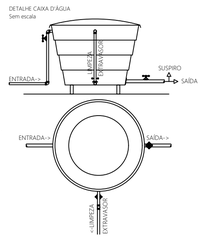

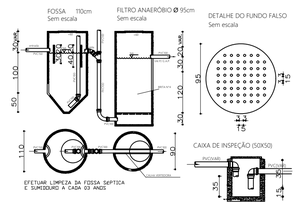

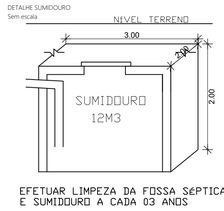

Obra: CÂMARA MUNICIPAL DE VEREADORES DE FAXINALZINHO/RS.		
Proprietário: Câmara Mun. de Vereadores Aniceto Dapper - Presidente	Escala: Indicada Data: 11/2021	Resp. Técnico: Gelso L. J. Grando Engº Civil - CREA/RS 59240-D
Local: AVENIDA LIDO ARMANDO OLTRAMARI - AO LADO DO CENTRO CULTURAL ACHYLES MARCON, CENTRO, FAXINALZINHO/RS	Descrição: Projeto elétrico e hidrossanitário	Projeto: Compl. Prancha: 02