

CALÇAMENTO EM PEDRAS IRREGULARES
ESCALA 1:810

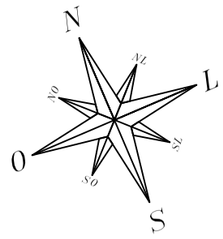

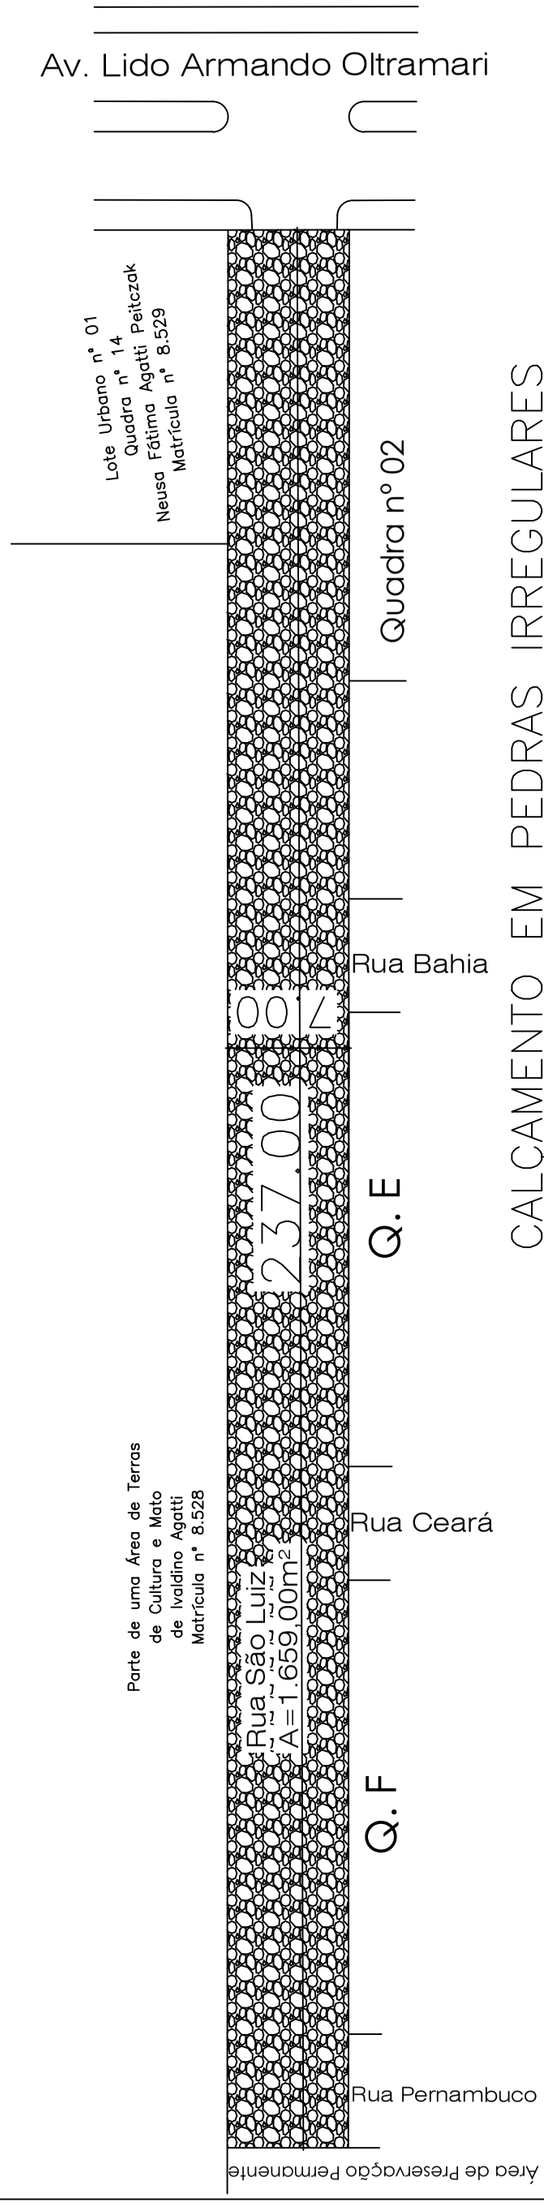

Responsável Técnico: **GELSO L. J. GRANDO** *Engº Civil - CREA/RS:059240-D*	Escala: Indicada	Prancha:	Rua XV de Novembro - 949 Fone: (54)3364-1195 Ronda Alta - RS CEP: 99670-000 E-mail: gelsoll@yahoo.com.br
	Área : Indicada		
	Data: Junho/2026		
Proprietário: PREFEITURA MUNICPAL DE FAXINALZINHO	Projeto: PAVIMENTAÇÃO		
Endereço: Rua São Luis– FAXINALZINHO/ RS			

SERVIÇOS de ENGENHARIA