PREFEITURA DE
FAXINALZINHO
RIO GRANDE DO SUL

MEMORIAL DESCRITIVO

O presente memorial descritivo refere-se a construção do fechamento do pátio central com vidro temperado e estrutura de alumínio, a ser realizado ESCOLA MUNICIPAL FAXINALZINHO(SEIS SALAS), localizada na Rua Hermínio Nunes, Bairro Coroados em Faxinalzinho/RS. As dimensões e características do fechamento dos vão com vidro temperado, estão especificados no projeto em anexo.

1) DO FECHAMENTO COM VIDRO TEMPERADO E BANCAS

Entre os vão dos pilares, onde não tiver Porta, será executado uma bancada; conforme detalhe 1-1 do projeto em anexo. Esta bancada será feita sobre o piso existente, com parede de alvenaria de tijolo furados (6 furos), com largura de 15cm e altura total de 90 cm. Esta bancada será rebocado nos dois lados e revestida internamente com tozeto dim. 10x10 cm, na cor branca, fixado com cimento cola. Sobre o muro de alvenaria será fixado uma placa de concreto armado e polido, com cimento cola AC-1; em toda a extensão do muro e com largura de 45 cm, e espessura de 4,0 cm. O comprimento do muro consta em projeto anexo.

O fechamento dos vãos do pátio central da escola será com vidro temperado incolor com espessura de 10,0 mm, exceto a porta de correr, da entrada principal, detalhe J-I, do projeto em anexo, que será com vidro temperado laminado 5+5 cm. O trilho superior desta porta devera ser o do tipo reforçado que suporte 1.100 kg/m2, com 04 roldanas de rolamento para cada folha de correr; na parte inferior desta porta deverá constar um trinco para fixar a porta no piso existente. Todas as janelas de correr devera ter fechadura do tipo bate e fecha, com acabamento cromado. Nas laterais dos pilares e vigas o encaixe do vidro devera ser com perfil L-10 ou AL 26x27, com acabamento na cor alumínio.

Os desníveis de piso e prumo dos pilares e viga, deverão ser conferido pelos participantes antes da licitação.

A área de fechamento dos vãos, está nos projetos em anexo, se houver divergência de dimensões o licitante deverá informar a comissão de licitação antes da licitação; posterior a licitação não será aceito aditivos de preços e dimensões.

A dimensão dos perfis de alumínio consta em projeto anexo, se algum perfil não houver a dimensão será usado conforme norma do fabricante.

As janelas de correr deverão ter um puxador, conforme projeto

As dobradiças e acessórios deverão ser cromada, conforme norma do fabricante.

Forro: toda a área central, será forrada com entarugamento e forro em PVC de 1ª qualidade. Primeiramente será executado o entarugamento da área com perfis de PVC, e depois o forro será parafusado na estrutura.

Faxinalzinho/RS, 11 de Setembro de 2018

Pref. Municipal: _____

Selso Pellin

Resp. Tecnico: _____

Gelso Luiz J. Grando

Eng. Civil- CREA 059.240-D

PROJETO DE VIDRAÇAS
10 2017

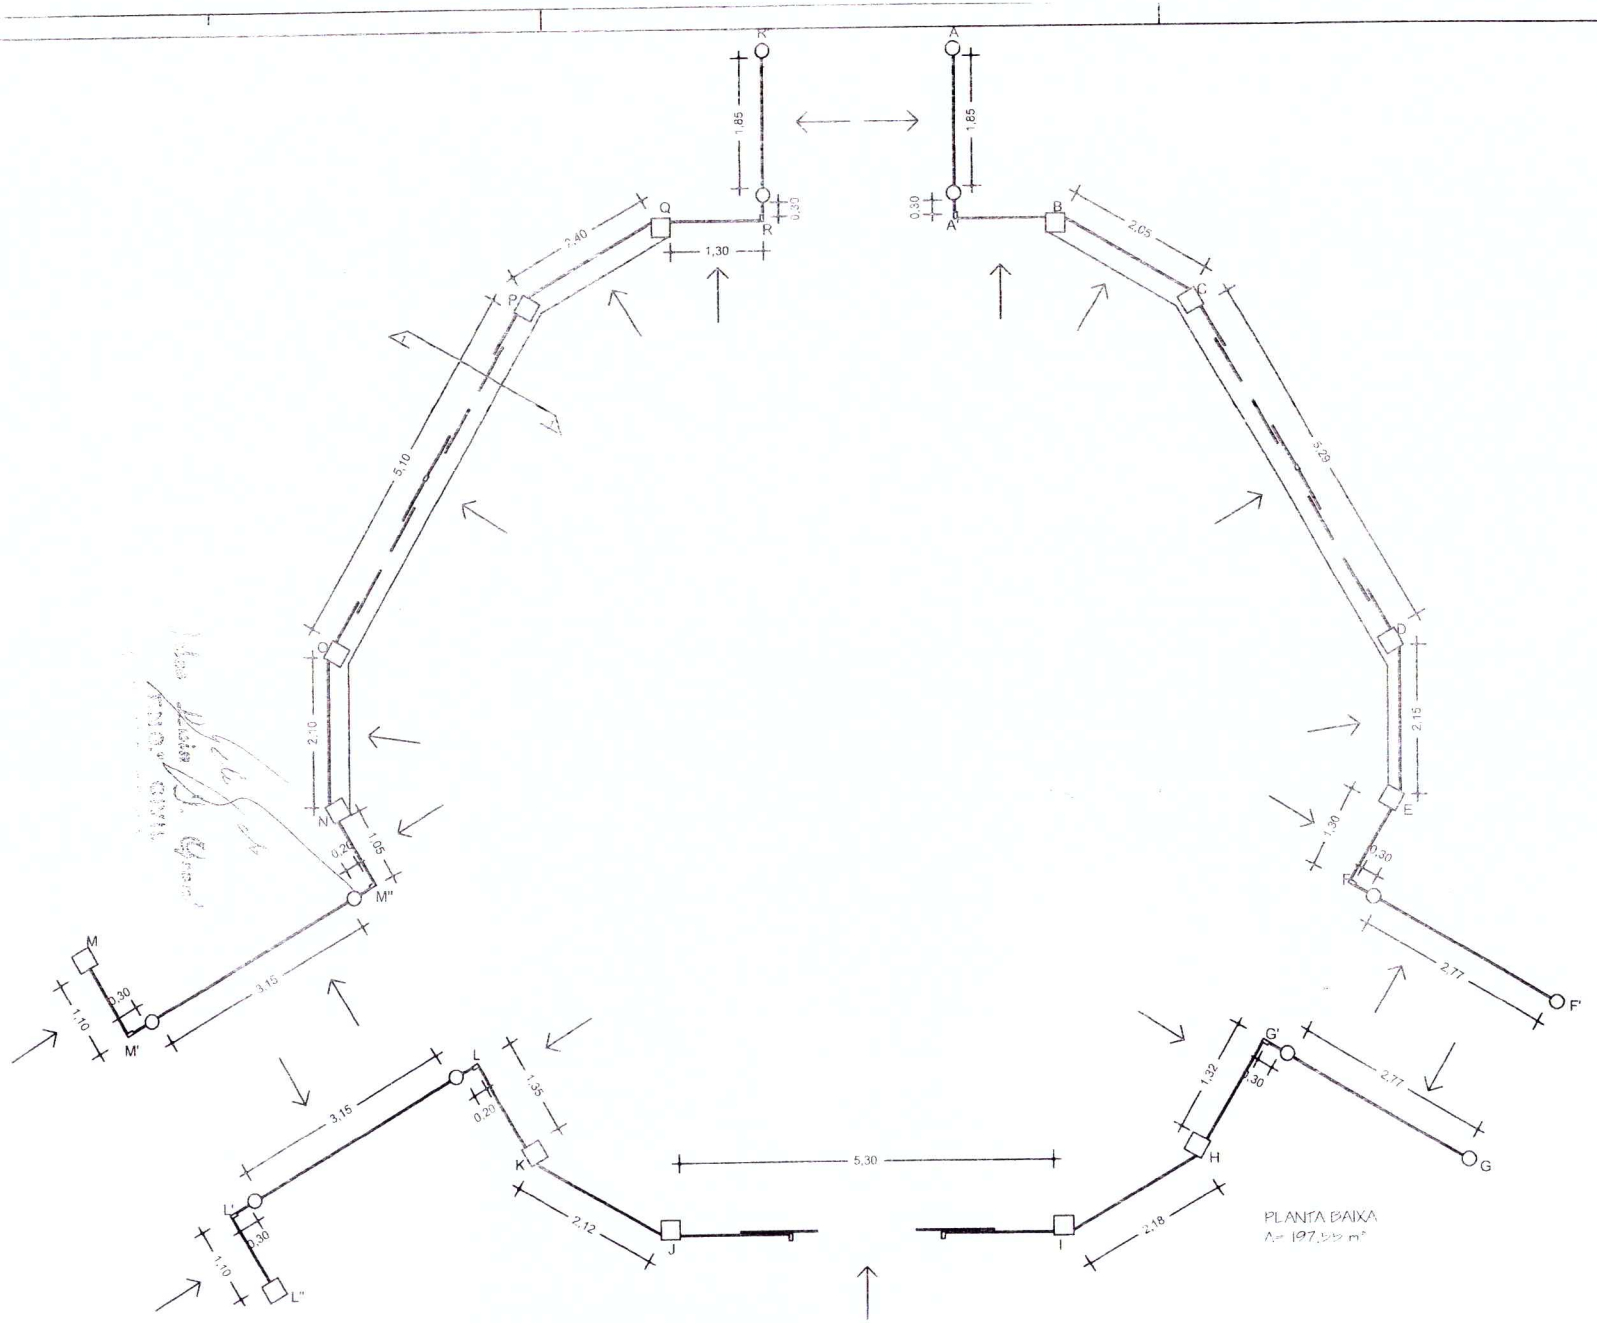

ESCALA: 1/50

01/01

DATA: 10/2017

LOCAL: TAXINAI DO SOTURNORTE

PREFEITO MUNICIPAL: CLOVIS ROBERTO MONTALDELLI

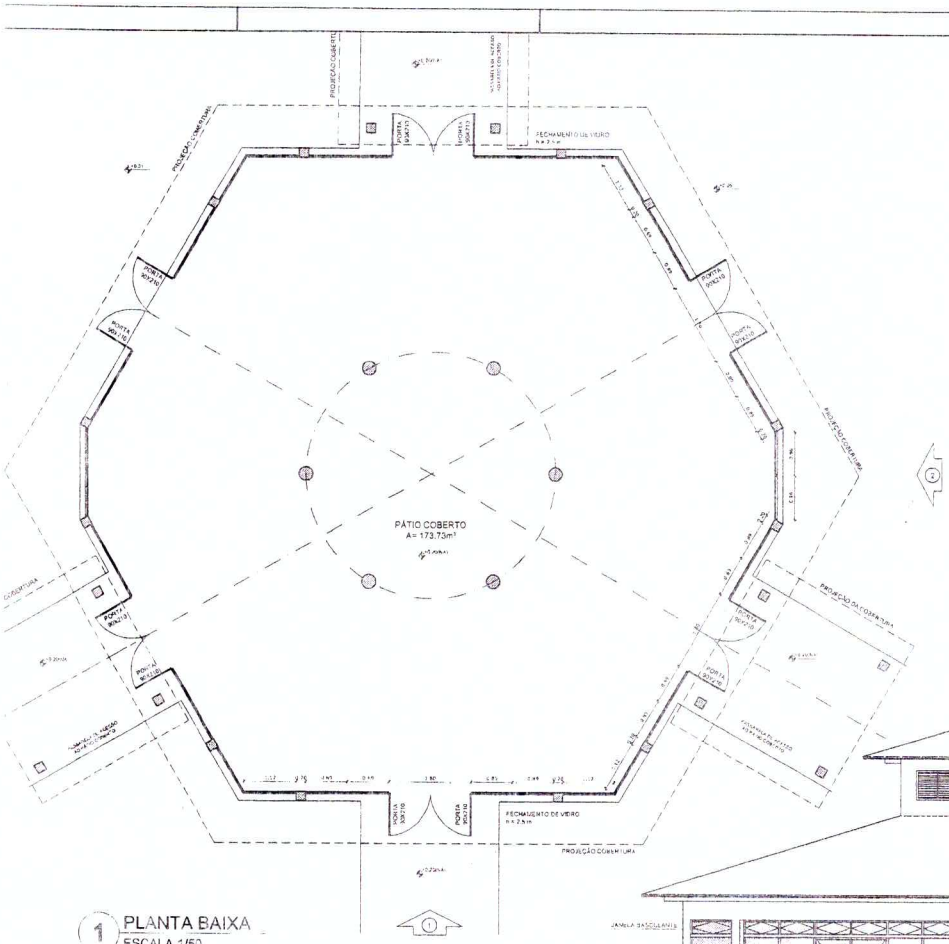

1 PLANTA BAIXA
ESCALA 1/50

OBSERVAÇÃO

ESTE PROJETO NÃO ESTÁ INCLUSO NO ESCOPO DO PROJETO PADRÃO FNDE DE 4 SALAS, PORTANTO O MESMO SERVIRÁ APENAS COMO SUGESTÃO.

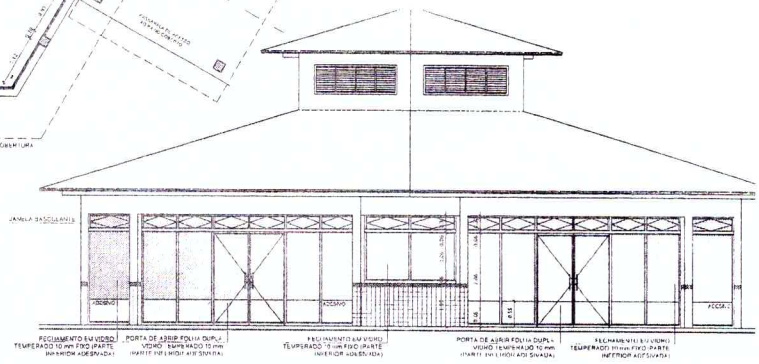

2 VISTA 2
ESCALA 1/50

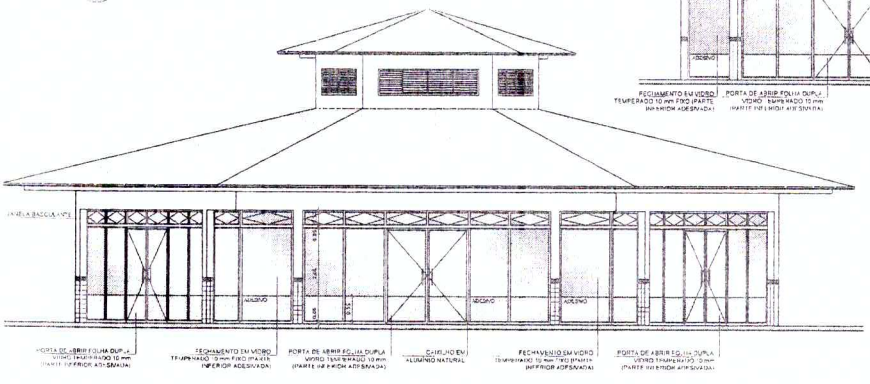

3 VISTA 1
ESCALA 1/50

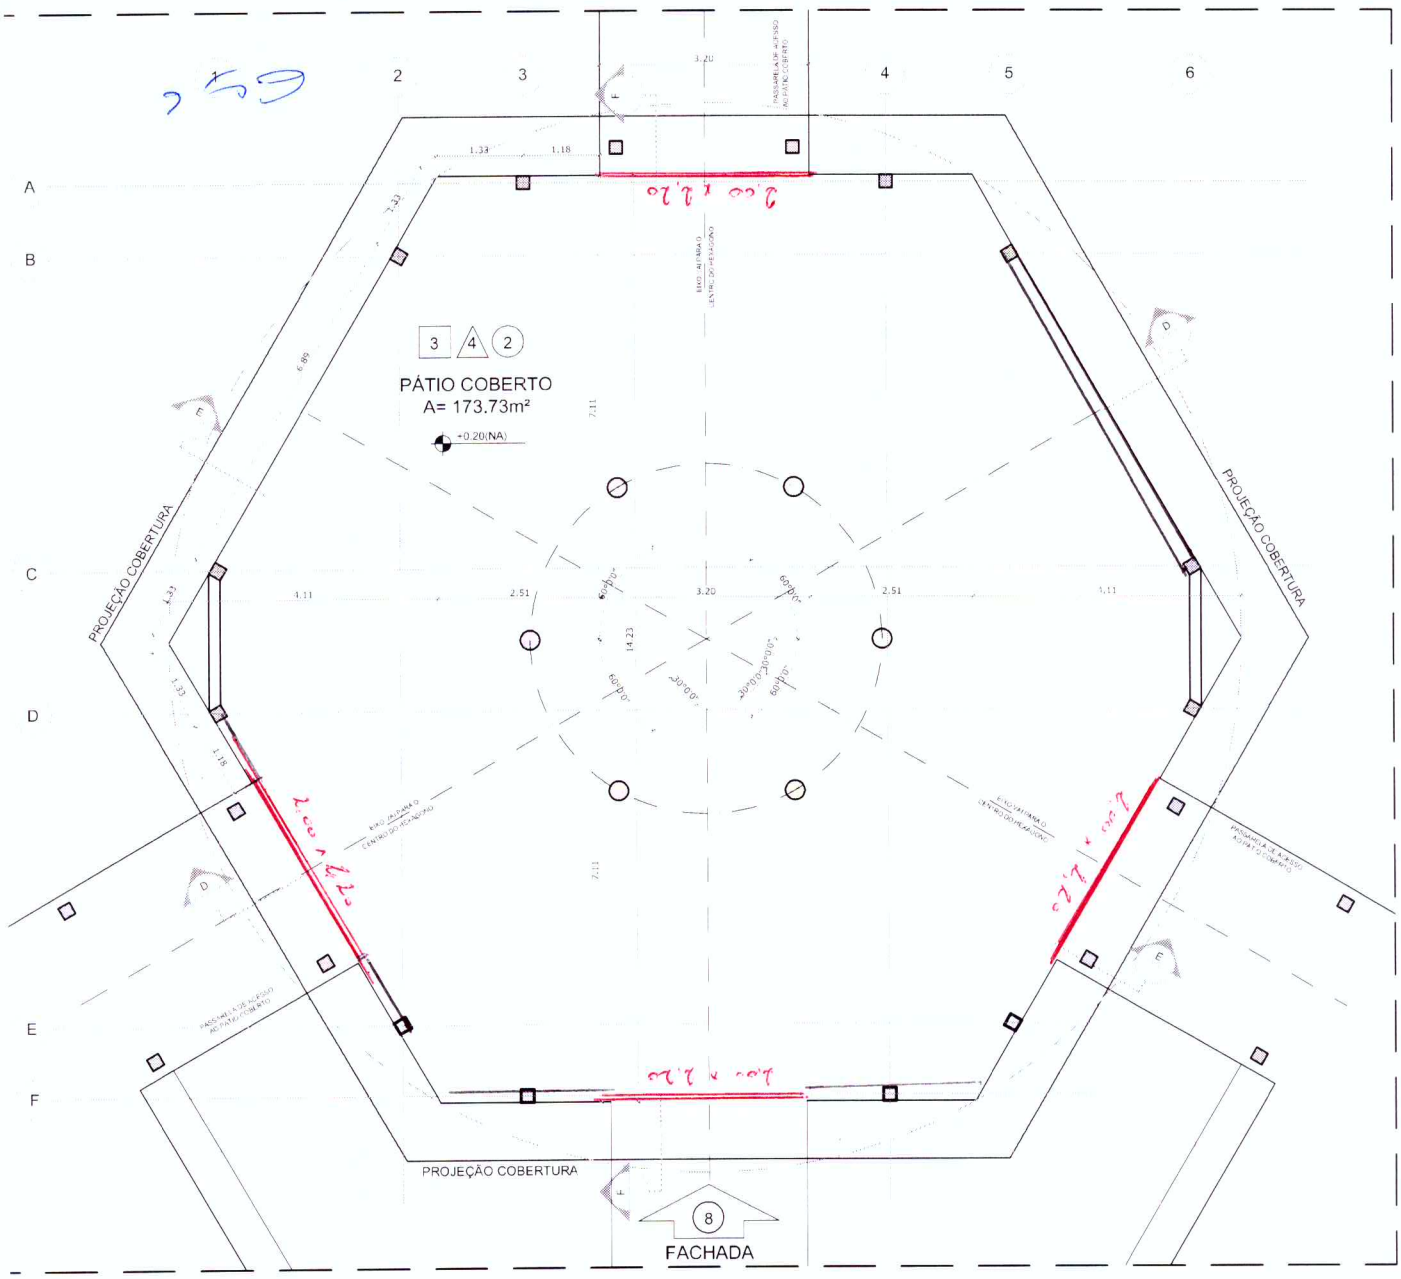

1 PLANTA BAIXA - NÍVEL TÉRREO

ESCALA 1/75

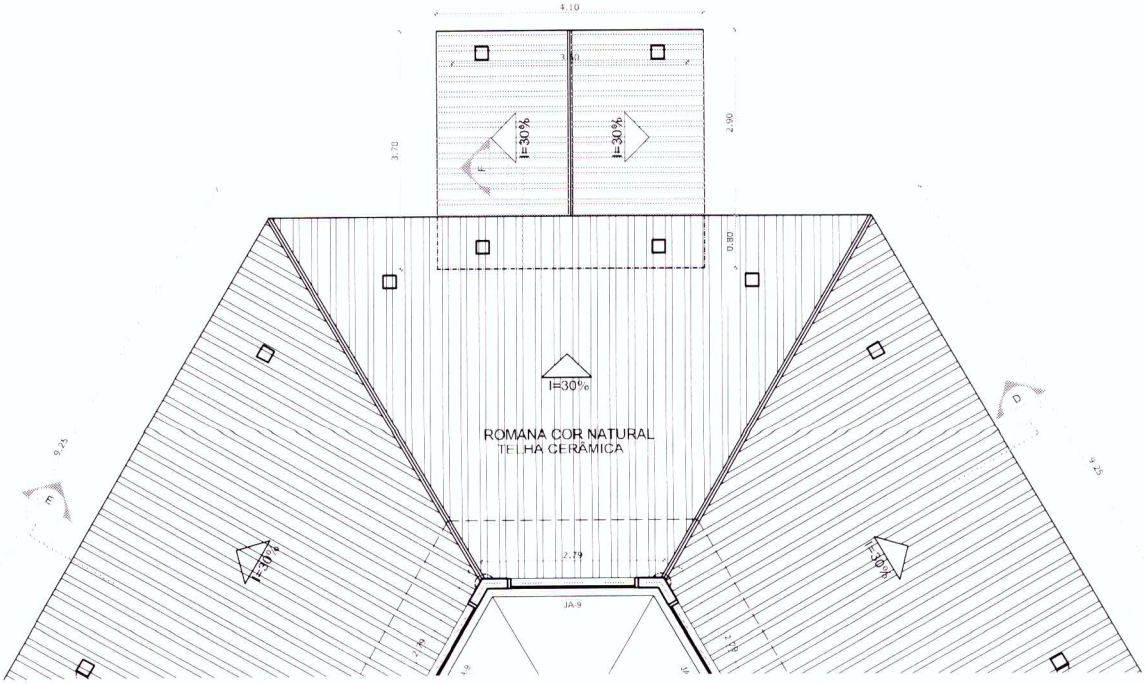

959

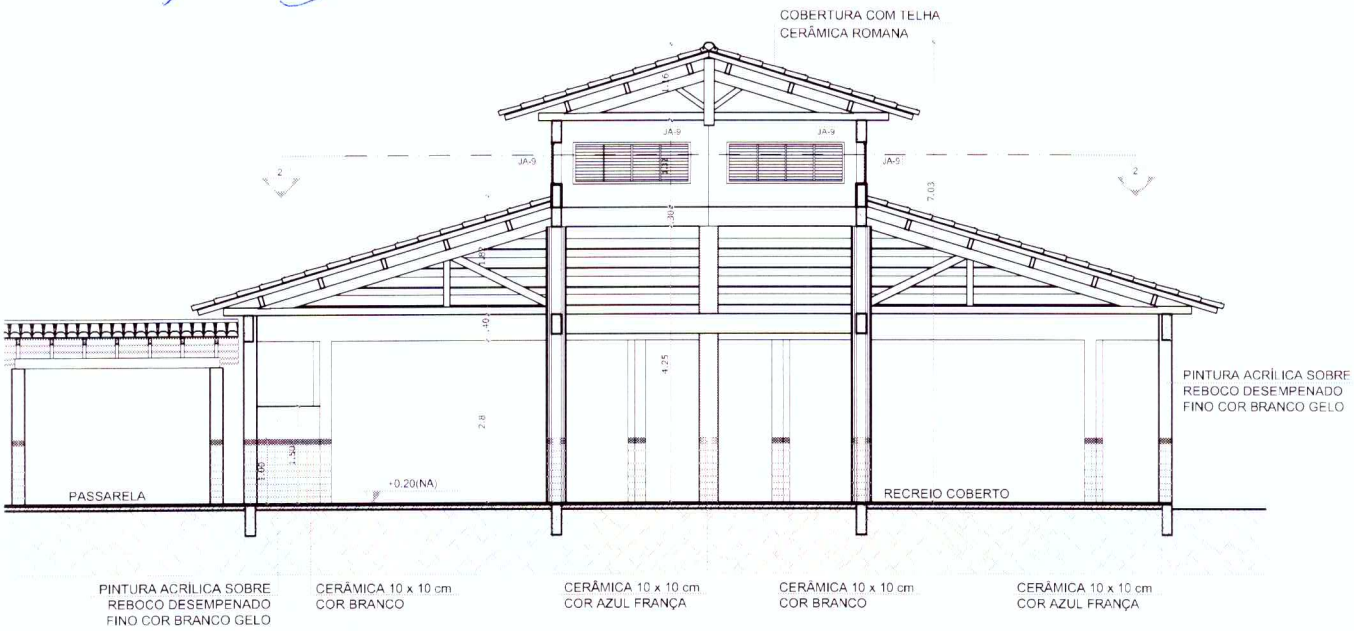

3 CORT
ESCALA

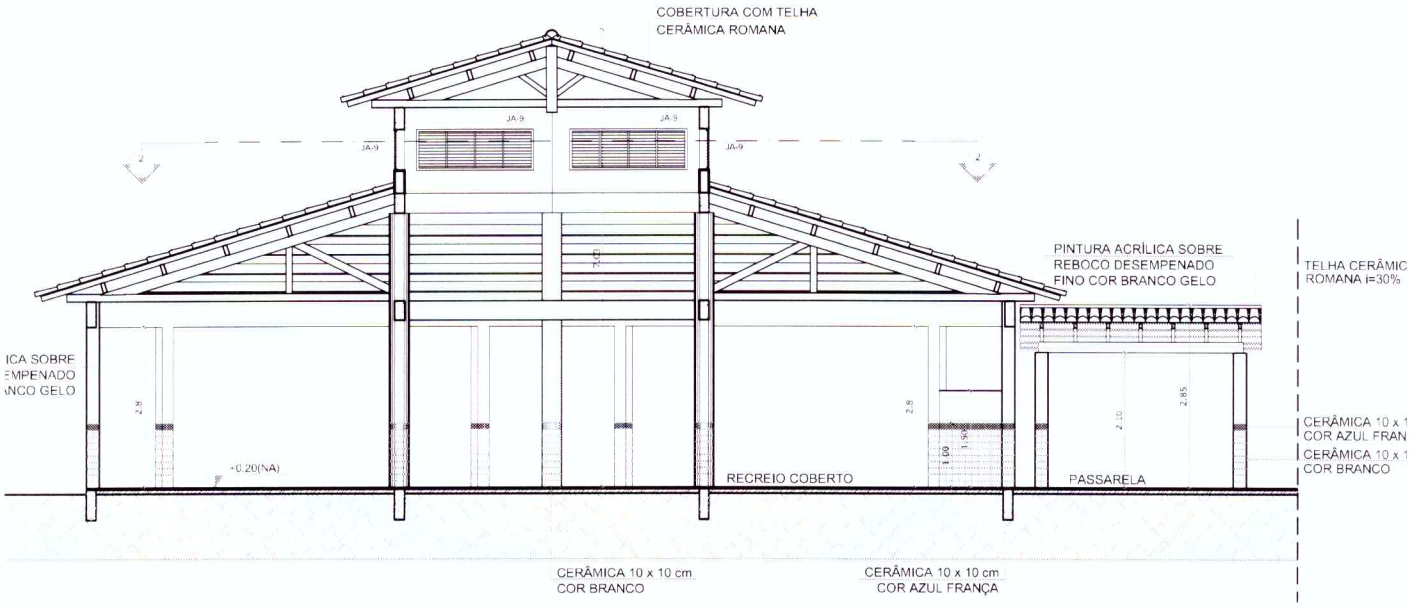

4 CORT
ESCALA

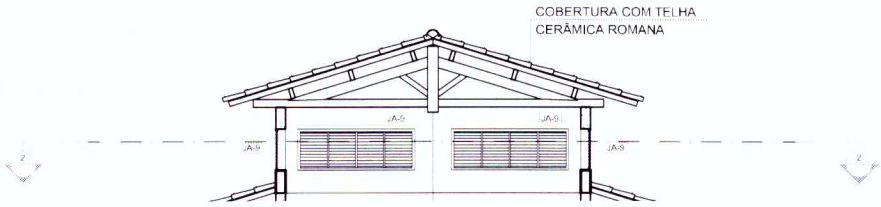

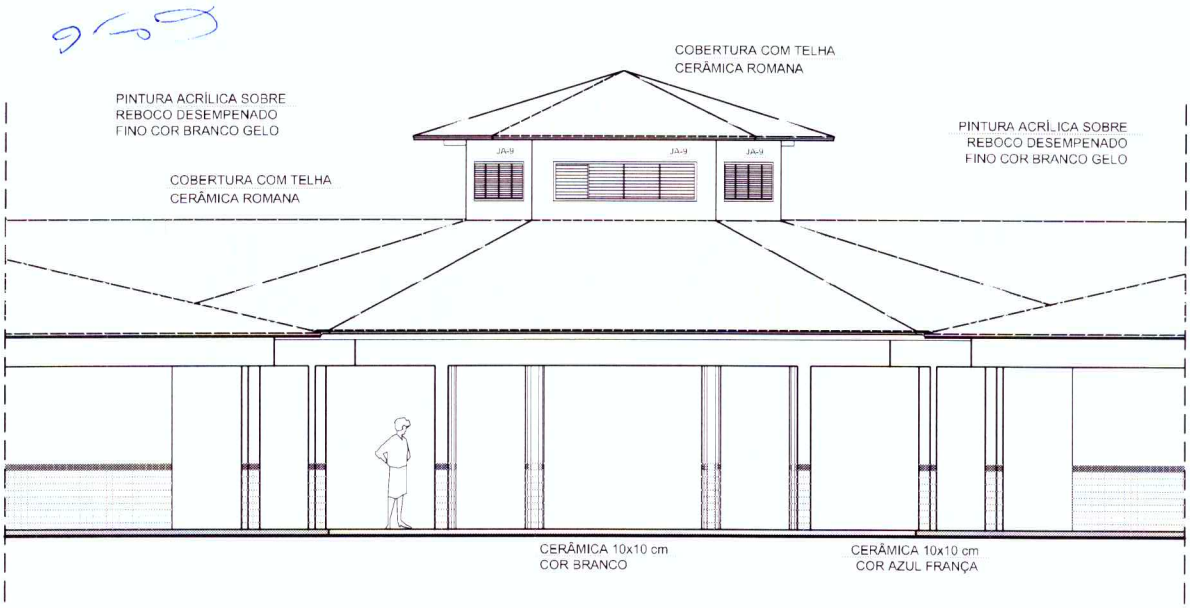

6 VISTA FRONTAL - FACHADA 8

ESCALA 1/75

QUADRO DE ÁREAS

Item	Ambiente	Área (m²)	Perímetro
1	PÁTIO COBERTO	173.73 m²	49.29 m

ÁREA TOTAL SEM PAREDES = 173.73 m²

ÁREA TOTAL COM PAREDES = 175.35 m²

ESPECIFICAÇÕES

PISO

1 - CIMENTADO DESEMPENADO
2 - CERÂMICA 40 x 40 cm COR BRANCO ANTIDERRAPANTE
3 - CERÂMICA 40 x 40 cm COR CINZA ANTIDERRAPANTE
4 - GRAMADO
5 - BRITA

PAREDE

1 - CERÂMICA 30 x 40 cm COR BRANCO ATÉ 90 cm + FAIXA DE MADEIRA COM VERNIZ FOSCO E PINTURA ACRÍLICA
2 - CERÂMICA 30 x 40 cm COR BRANCO ATÉ 180 cm + FAIXA CERÂMICA 10 x 10 cm AZUL E PINTURA ACRÍLICA
3 - CERÂMICA 30 x 40 cm COR BRANCO ATÉ 180 cm + FAIXA CERÂMICA 10 x 10 cm VERMELHA E PINTURA ACRÍLICA
4 - CERÂMICA 10 x 10 cm COR BRANCO ATÉ 90 cm + FAIXA CERÂMICA 10 x 10 cm AZUL E PINTURA ACRÍLICA
5 - CERÂMICA 30 x 40 cm COR BRANCO ATÉ O TETO

TETO

1 - LAJE PINTURA PVA LÁTEX BRANCO NEVE SOBRE MASSA CORRIDA PVA
2 - ESTRUTURA APARENTE

MAPA DE ESQUADRIAS

LEGENDA DE PORTAS - PORTAS EM MADEIRA COM PINTURA

REF.	Dimensões (cm)	QUANT.	TIPO	AMBIENTES
PM1	80 x 210	7	1 folha - de abrir lisa em madeira	Vestiário, cozinha, almoxarifado, arquivo, diretoria secretaria, sala de professor
PM2	80 x 210	7	1 folha - de abrir c/ visor de vidro e chapa metálica	Salas de Aula
PM3	80 x 210	2	1 folha - de abrir c/ chapa metálica	Sanitário fem., sanitário masc.
PM4	60 x 210	1	1 folha - de abrir c/ veneziana de madeira	Depósito
PM5	80 x 210	3	1 folha - de abrir c/ veneziana de madeira	Despensa, sanitário fem. e sanitário masc.
PM6	60 x 160	3	1 folha - de abrir lisa em madeira	Sanitários
PM7	80 x 160	2	1 folha - de abrir c/ barra metálica	Sanitários

LEGENDA DE PORTAS - PORTAS DE ALUMÍNIO