




EDIFICAÇÃO ATUAL
Sem escala

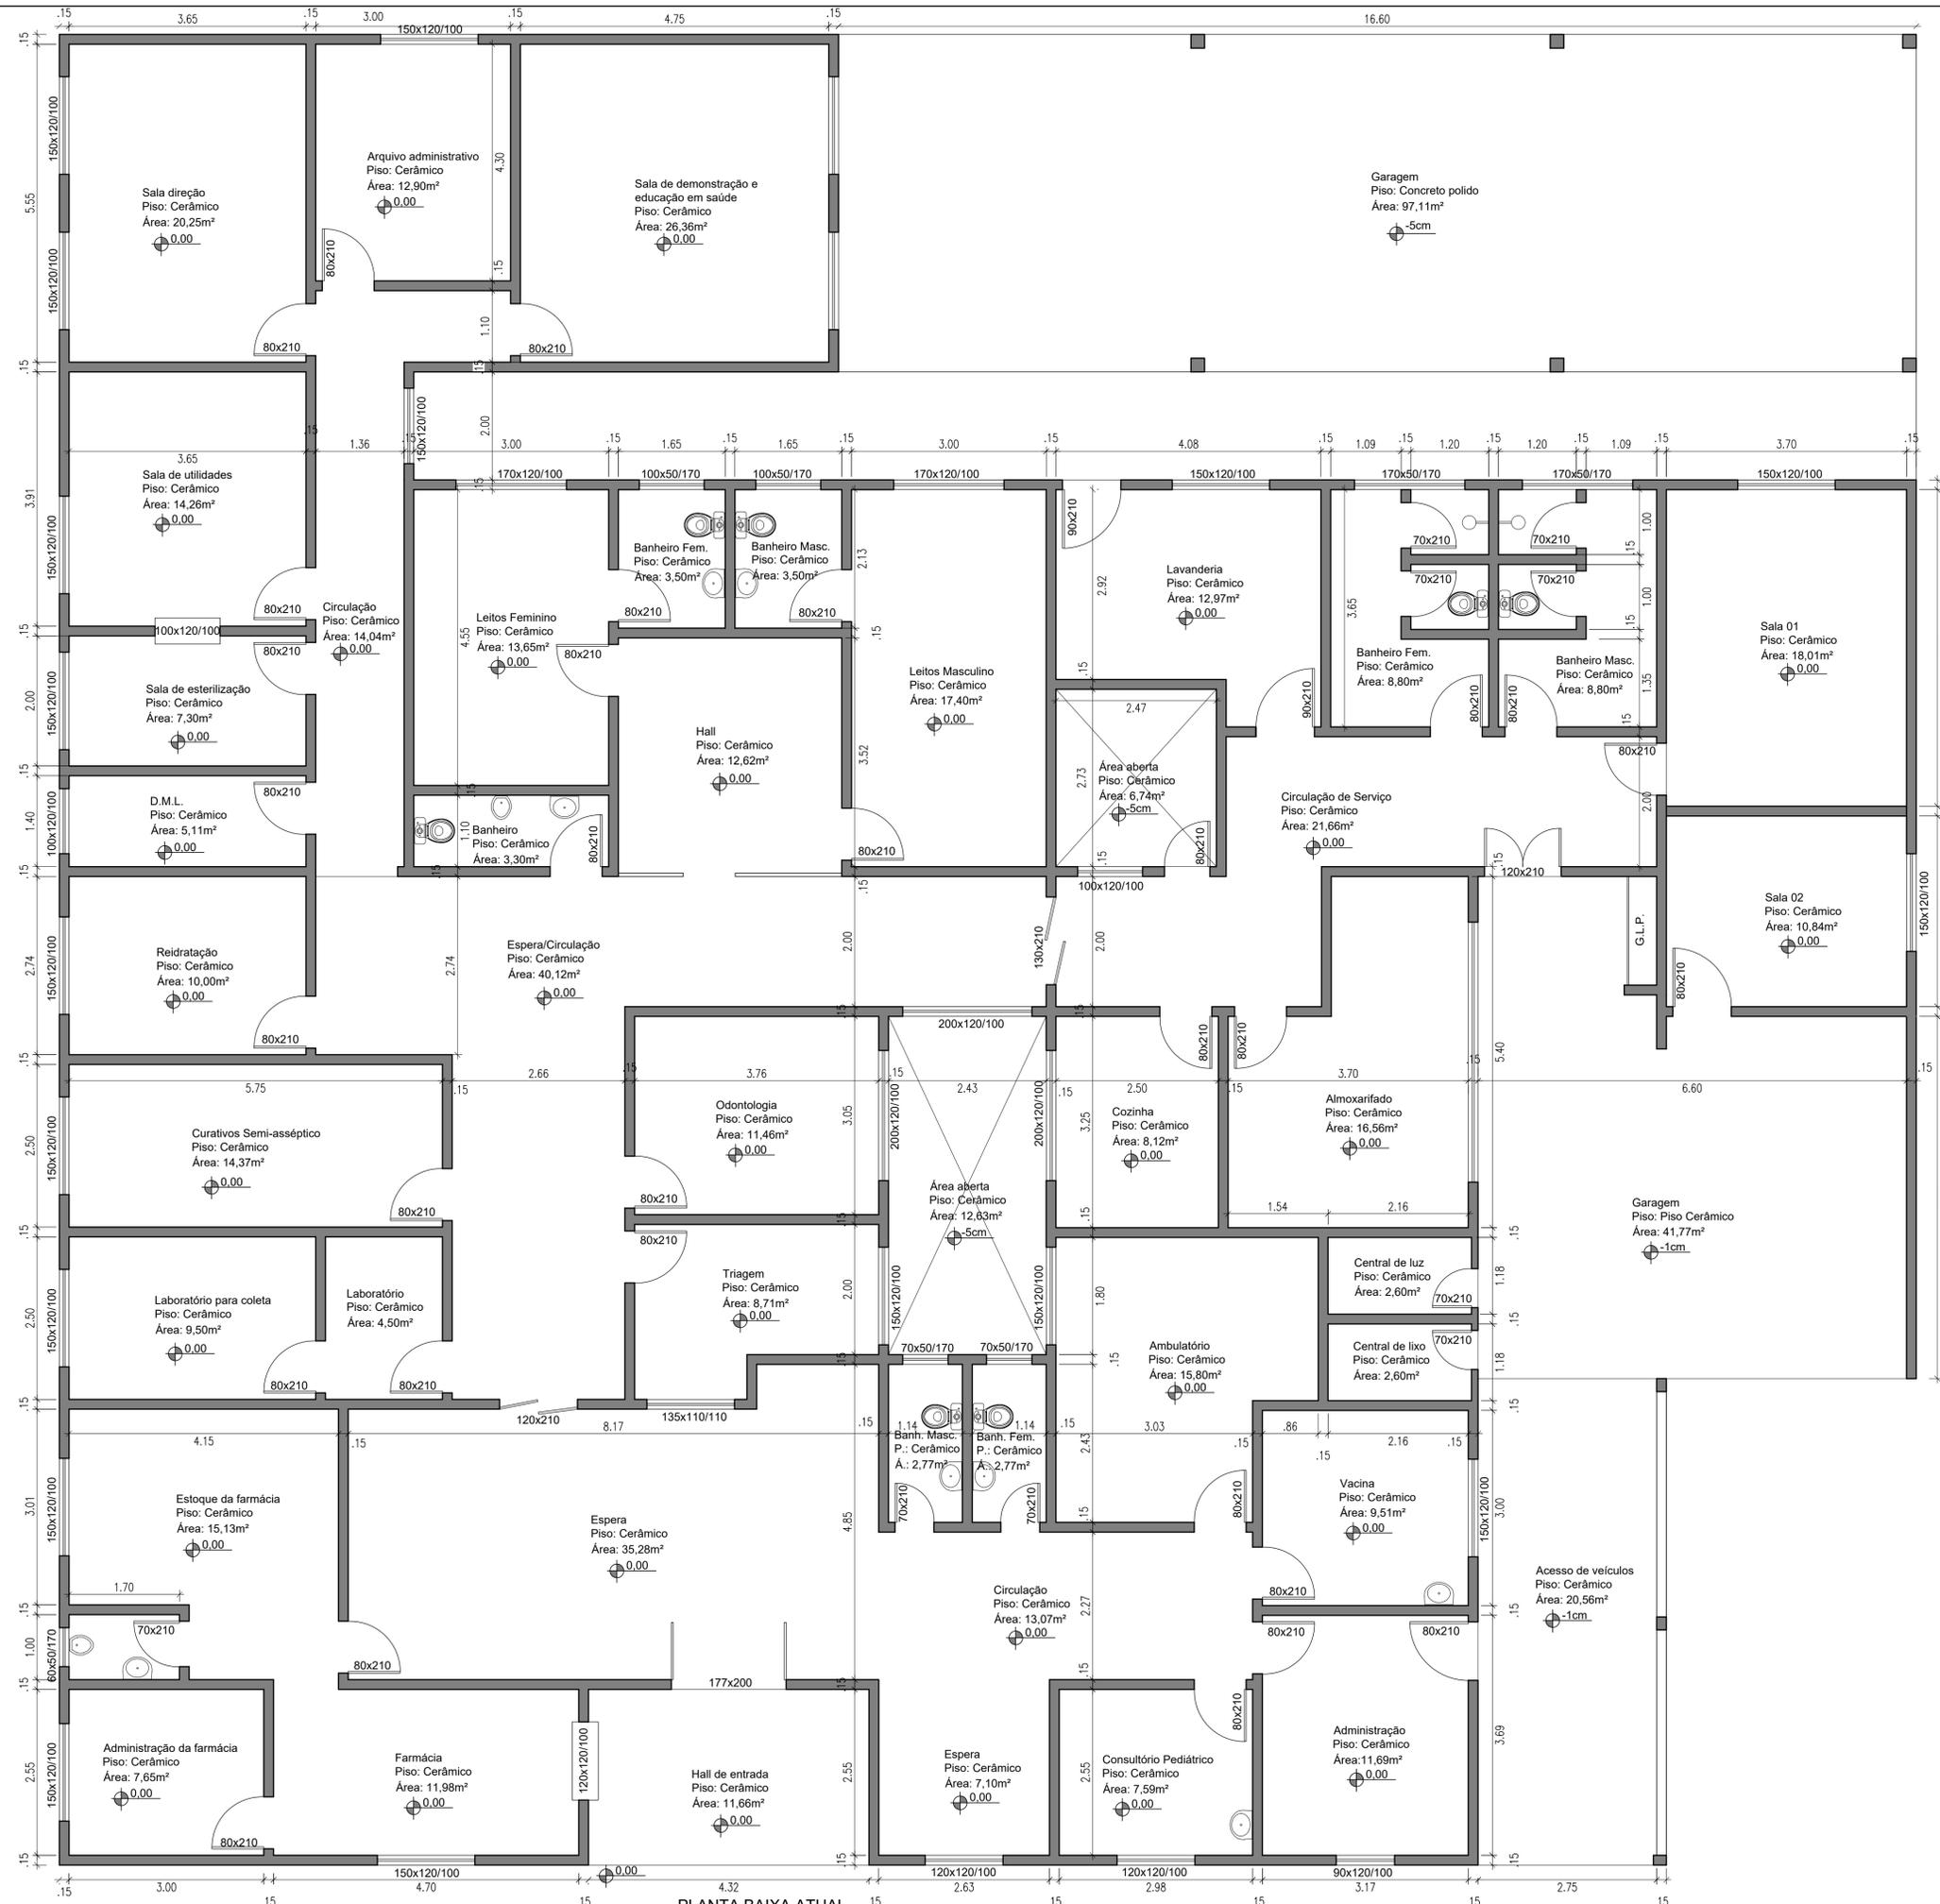

PLANTA BAIXA ATUAL
ESC.:1:50

OBS.: Todas as salas internas nível = 0,00cm

Obra: REFORMAS E MELHORIAS NA UNIDADE BÁSICA DE SAÚDE DE FAXINALZINHO			
Proprietário:	 JAMES AYRES TORRES Prefeito Municipal Prefeitura Municipal de Faxinalzinho		Resp. Técnico:  Volmir José Agnoletto Engº Civil - CREA/RS 125496-D
Local:	Av. Lido Armando Oltramari, Nº 1.225, Esquina com Rua Vereador Alfredo Cazzuni, Centro - Faxinalzinho - RS		
Descrição:	Planta Baixa Atual		
Data:	11/10/2021	Escala:	Indicada
Projeto:	Arquitetônico		Prancha:
			01