




DETALHAMENTO DE SINALIZAÇÃO - LOMBADAS
ESC. 1:100




SEÇÃO TRANSVERSAL - LOMBADAS
ESC. 1:25

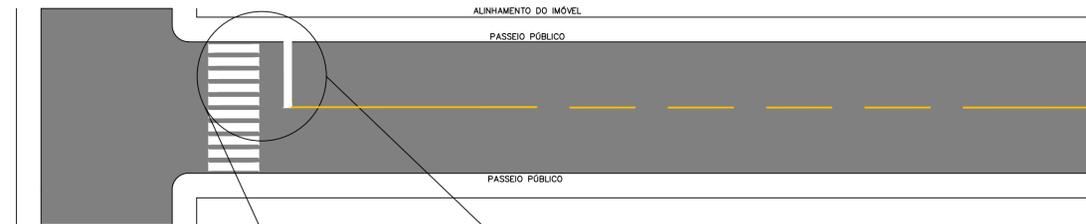

DETALHES-SINALIZAÇÃO HORIZONTAL
ESC.1:50

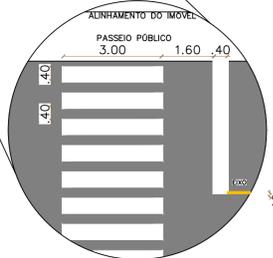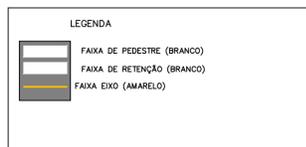


DETALHES-SINALIZAÇÃO HORIZONTAL
ESC.1:100

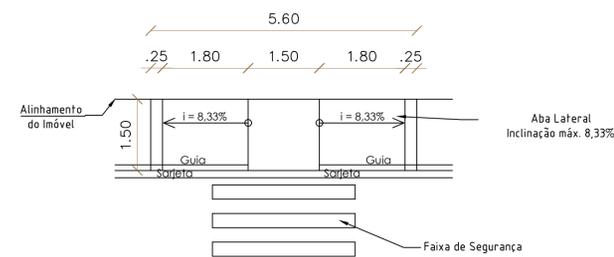


Vista Superior-Rampa de Acessibilidade
ESC. 1:100




Inclinação - Rampa de Acessibilidade
ESC. 1:25

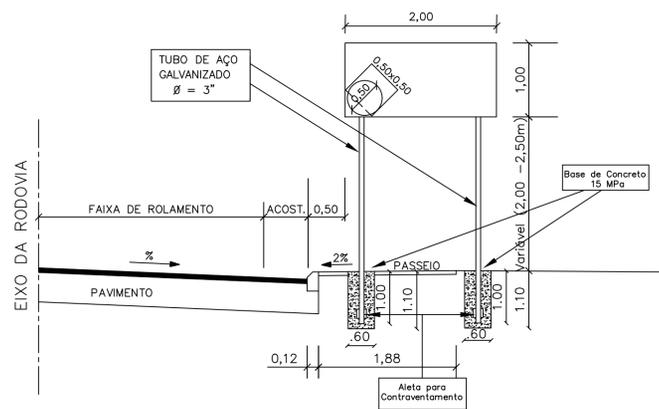

DETALHAMENTO DE SINALIZAÇÃO VERTICAL EM ZONA URBANA
ESC. 1:50

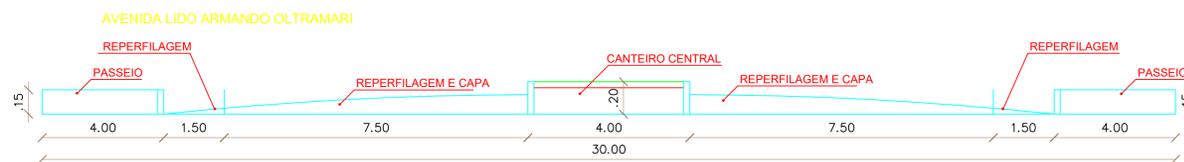

PERFIL TRANSVERSAL
ESC. VERTICAL: 1:25
ESC. HORIZONTAL: 1:900

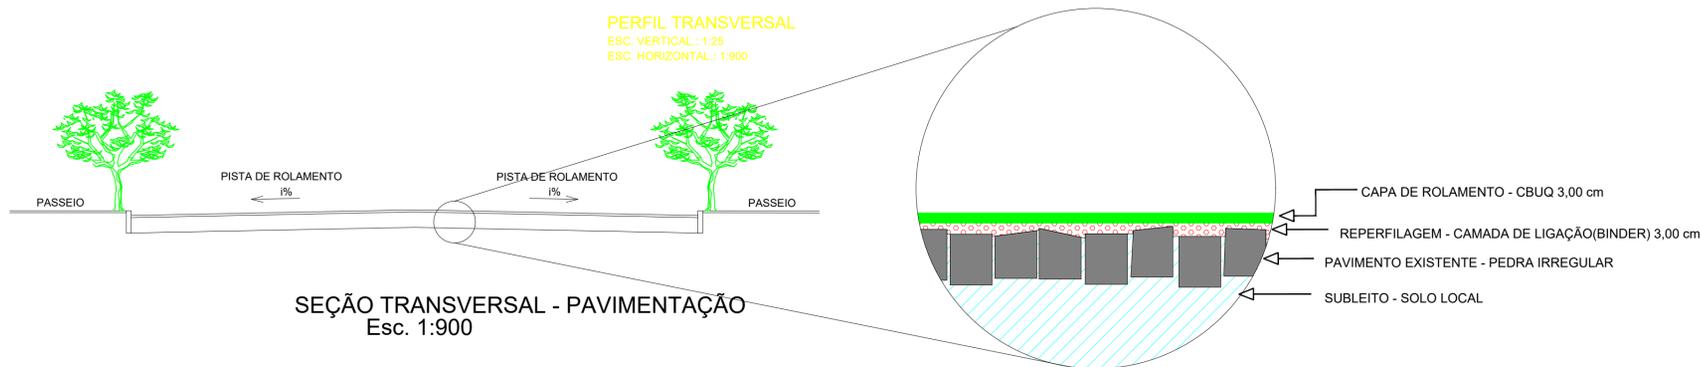

SEÇÃO TRANSVERSAL - PAVIMENTAÇÃO
Esc. 1:900

Detalhe TRANSVERSAL
Esc. 1:20

PROJETO DE CAPEAMENTO ASFÁLTICO					
PROPRIETÁRIO		RESPONSÁVEL TÉCNICO			
LOCAL	ÁREA INDICADA	DATA	DESENHO	REV.	FRANCA
		FEV/2020	SGE	01	02/03
ESPECIFICAÇÃO		ESC. PLANTAS	ESCALA DES.		
DETALHAMENTOS DE EXECUÇÃO		10:1	indicada		