
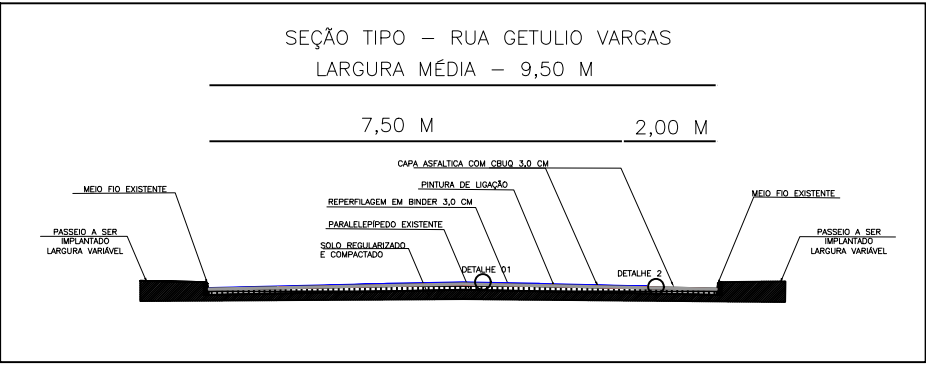
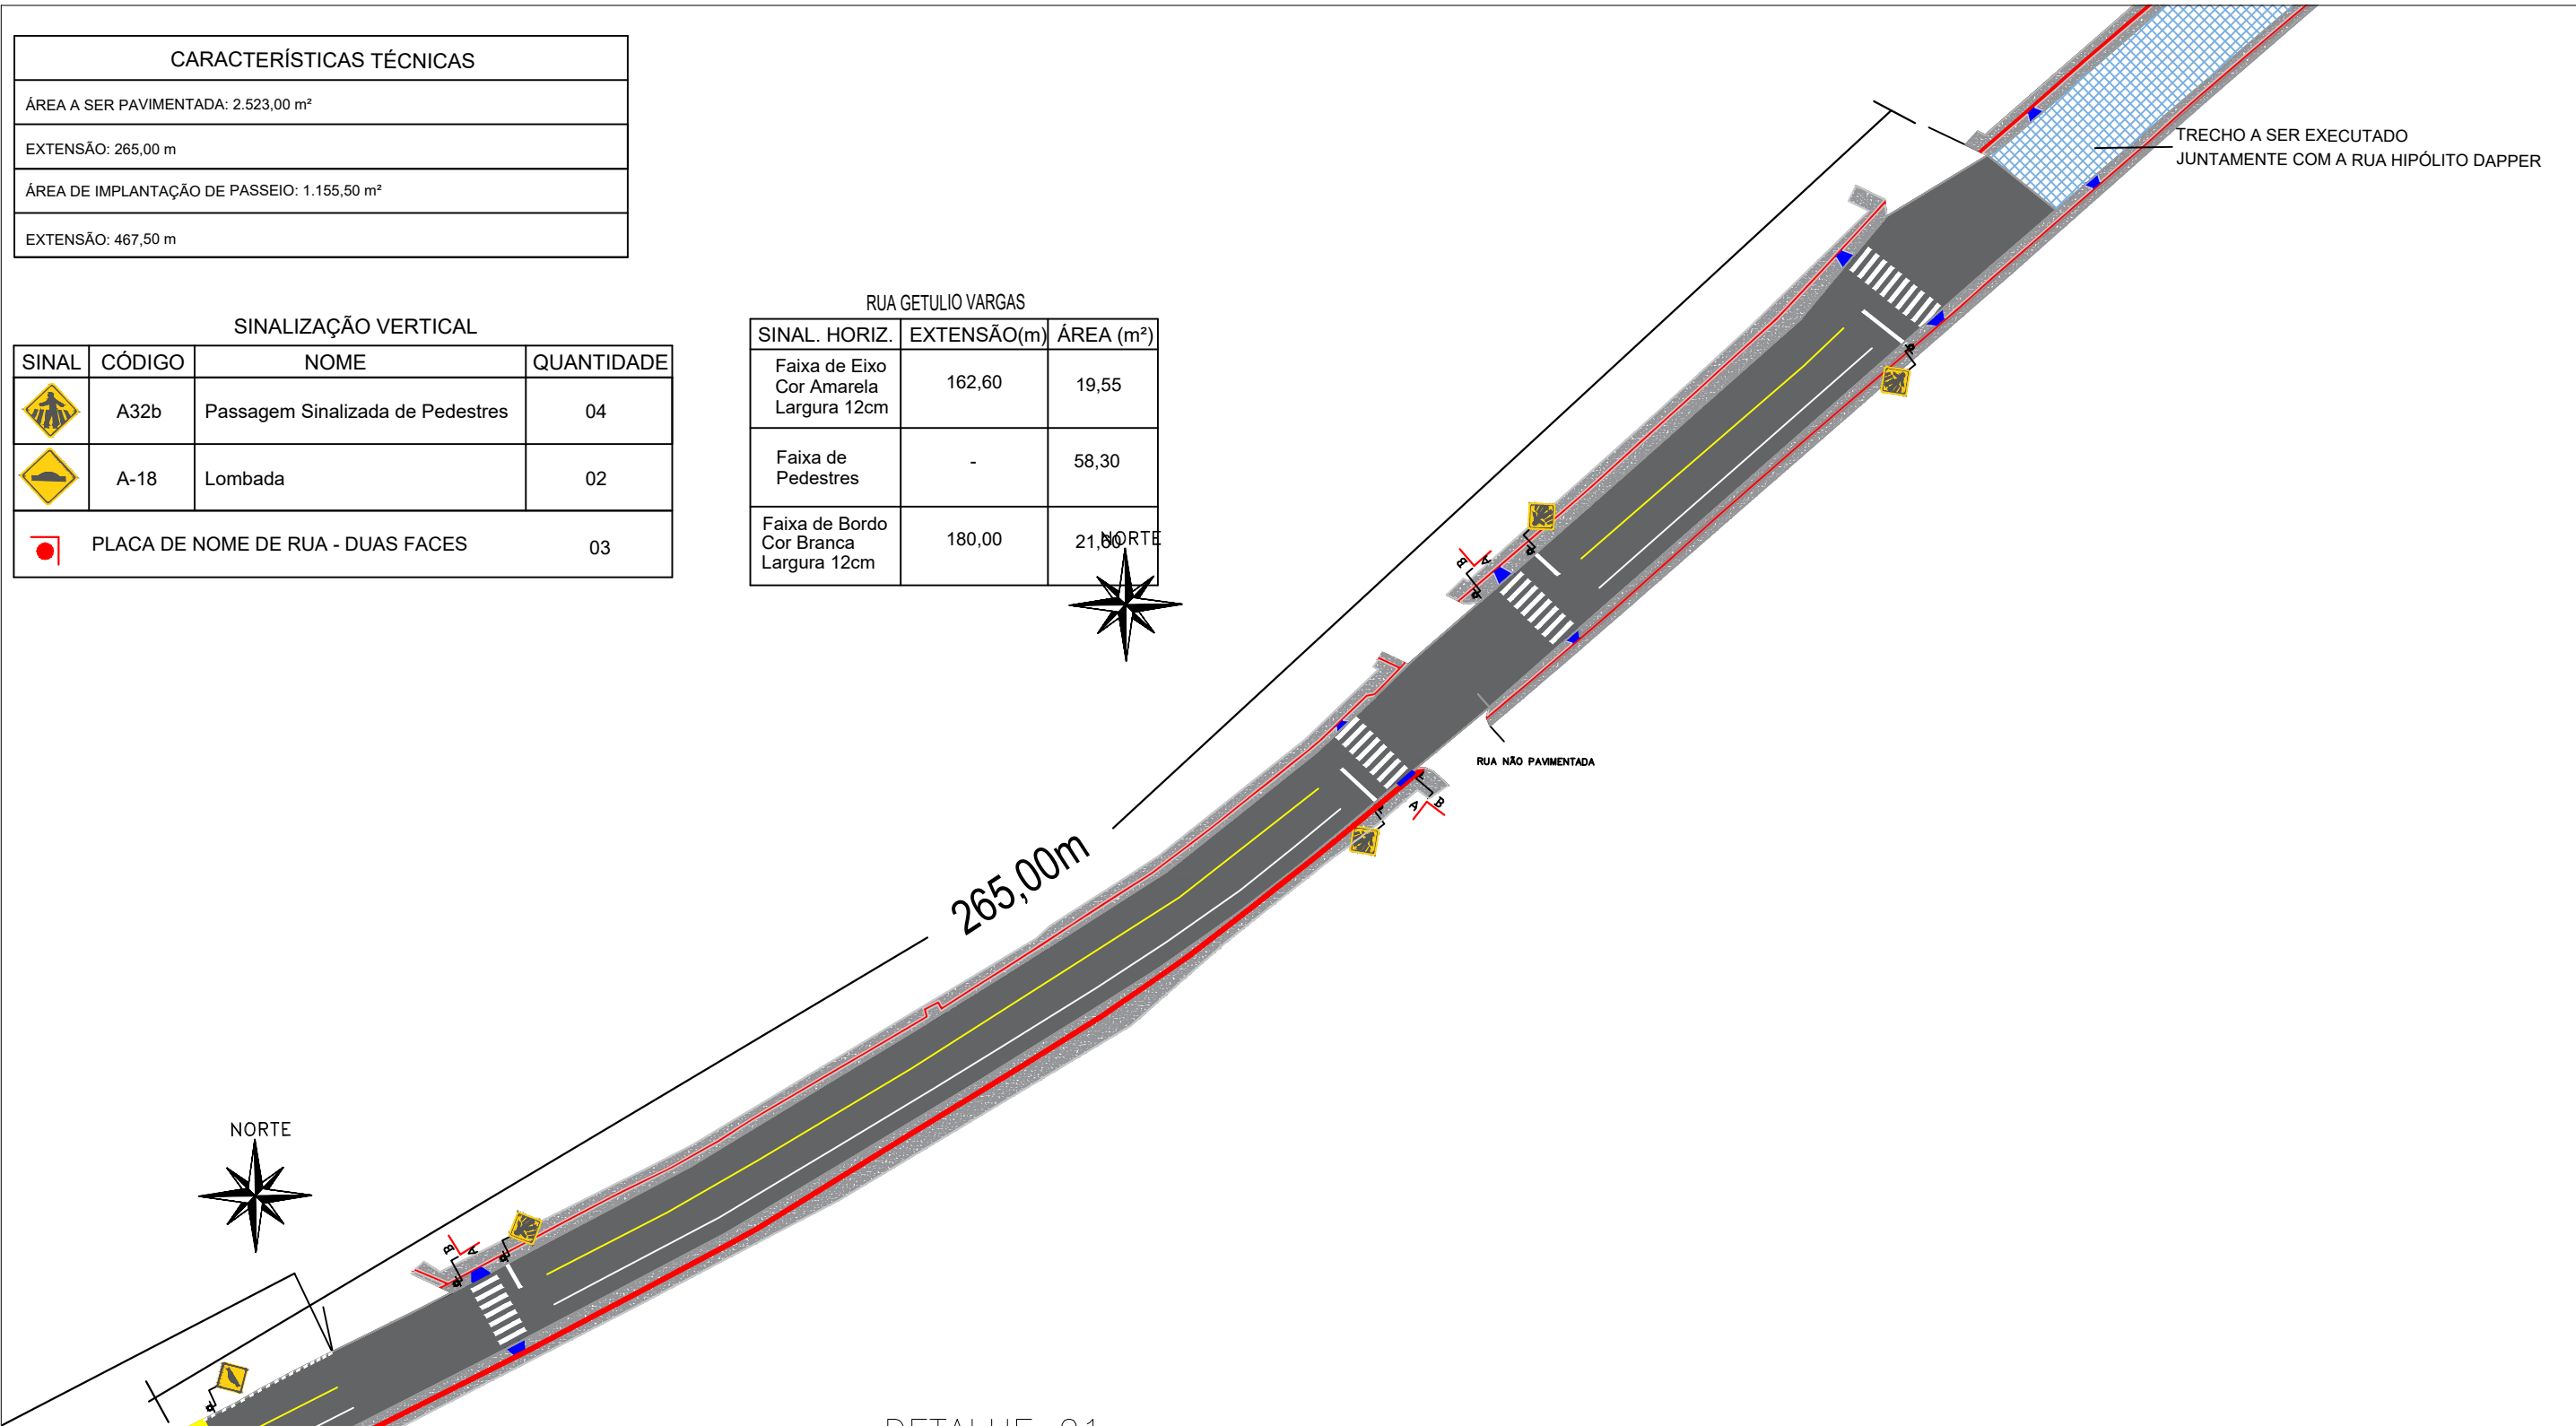



CARACTERÍSTICAS TÉCNICAS
ÁREA A SER PAVIMENTADA: 2.523,00 m²
EXTENSÃO: 265,00 m
ÁREA DE IMPLANTAÇÃO DE PASSEIO: 1.155,50 m²
EXTENSÃO: 467,50 m

SINALIZAÇÃO VERTICAL			
SINAL	CÓDIGO	NOME	QUANTIDADE
	A32b	Passagem Sinalizada de Pedestres	04
	A-18	Lombada	02
	PLACA DE NOME DE RUA - DUAS FACES		03

RUA GETULIO VARGAS		
SINAL. HORIZ.	EXTENSÃO(m)	ÁREA (m²)
Faixa de Eixo Cor Amarela Largura 12cm	162,60	19,55
Faixa de Pedestres	-	58,30
Faixa de Bordo Cor Branca Largura 12cm	180,00	21,60

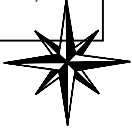


DETALHE 01

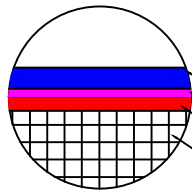

CAPA ASFÁLTICA 3,0 CM
PINTURA DE LIGAÇÃO
REPERFILAGEM 3,0 CM
PARALELEPÍPEDO EXISTENTE

DETALHE 02

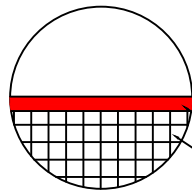

CAPA 3,0 CM
PARALELEPÍPEDO EXISTENTE

OBJETO:	Pavimentação Asfáltica		
CONTEÚDO:	Pavimentação e Sinalização		
MUNICÍPIO:	Faxinalzinho - RS	DATA:	Agosto/2021
LOCAL	Rua Getúlio Vargas	ESCALA:	Sem escala
James Ayres Torres Prefeito Municipal		Gelso L. J. Grando Responsável Técnico	