

RUA GETULIO VARGAS






SINAL. HORIZ.	EXTENSÃO(m)	ÁREA (m²)
Sinalização Cor Branca	-	29,92
Sinalização Cor Branca	-	5,15

ESTACIONAMENTO


SINAL. HORIZ.	EXTENSÃO(m)	ÁREA (m²)
Sinalização Cor Branca	-	27,33
Sinalização Cor Branca	-	4,99

SINALIZAÇÃO VERTICAL


SINAL	CÓDIGO	NOME	QUANTIDADE
	A32b	Passagem Sinalizada de Pedestres	03
		PLACA DE NOME DE RUA - DUAS FACES	01

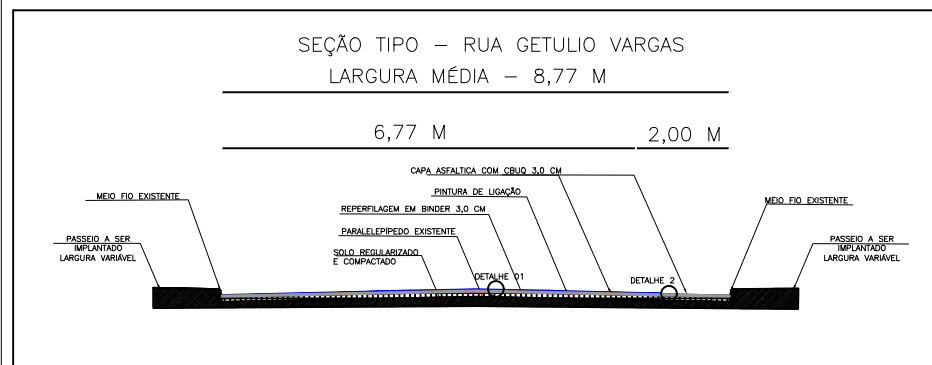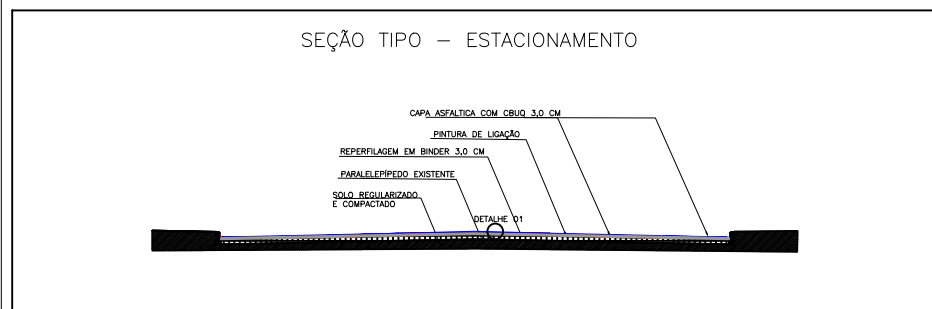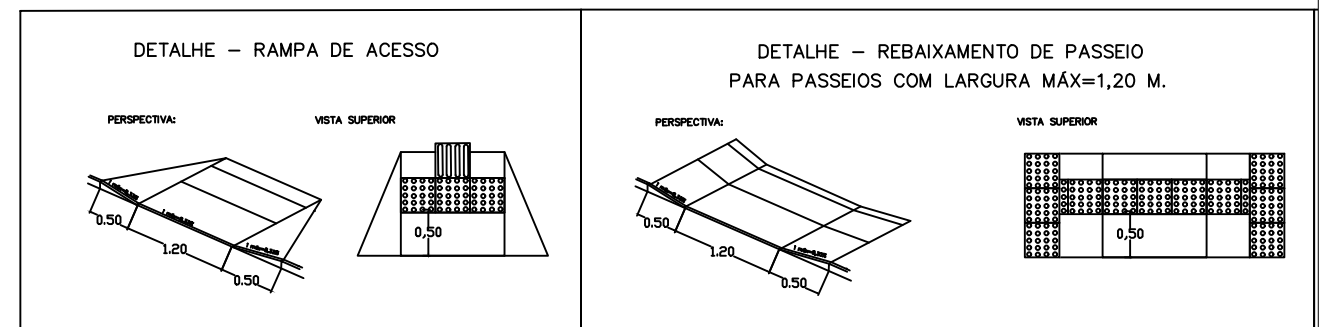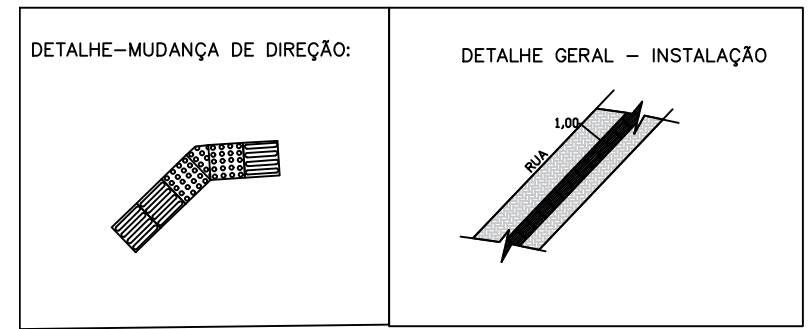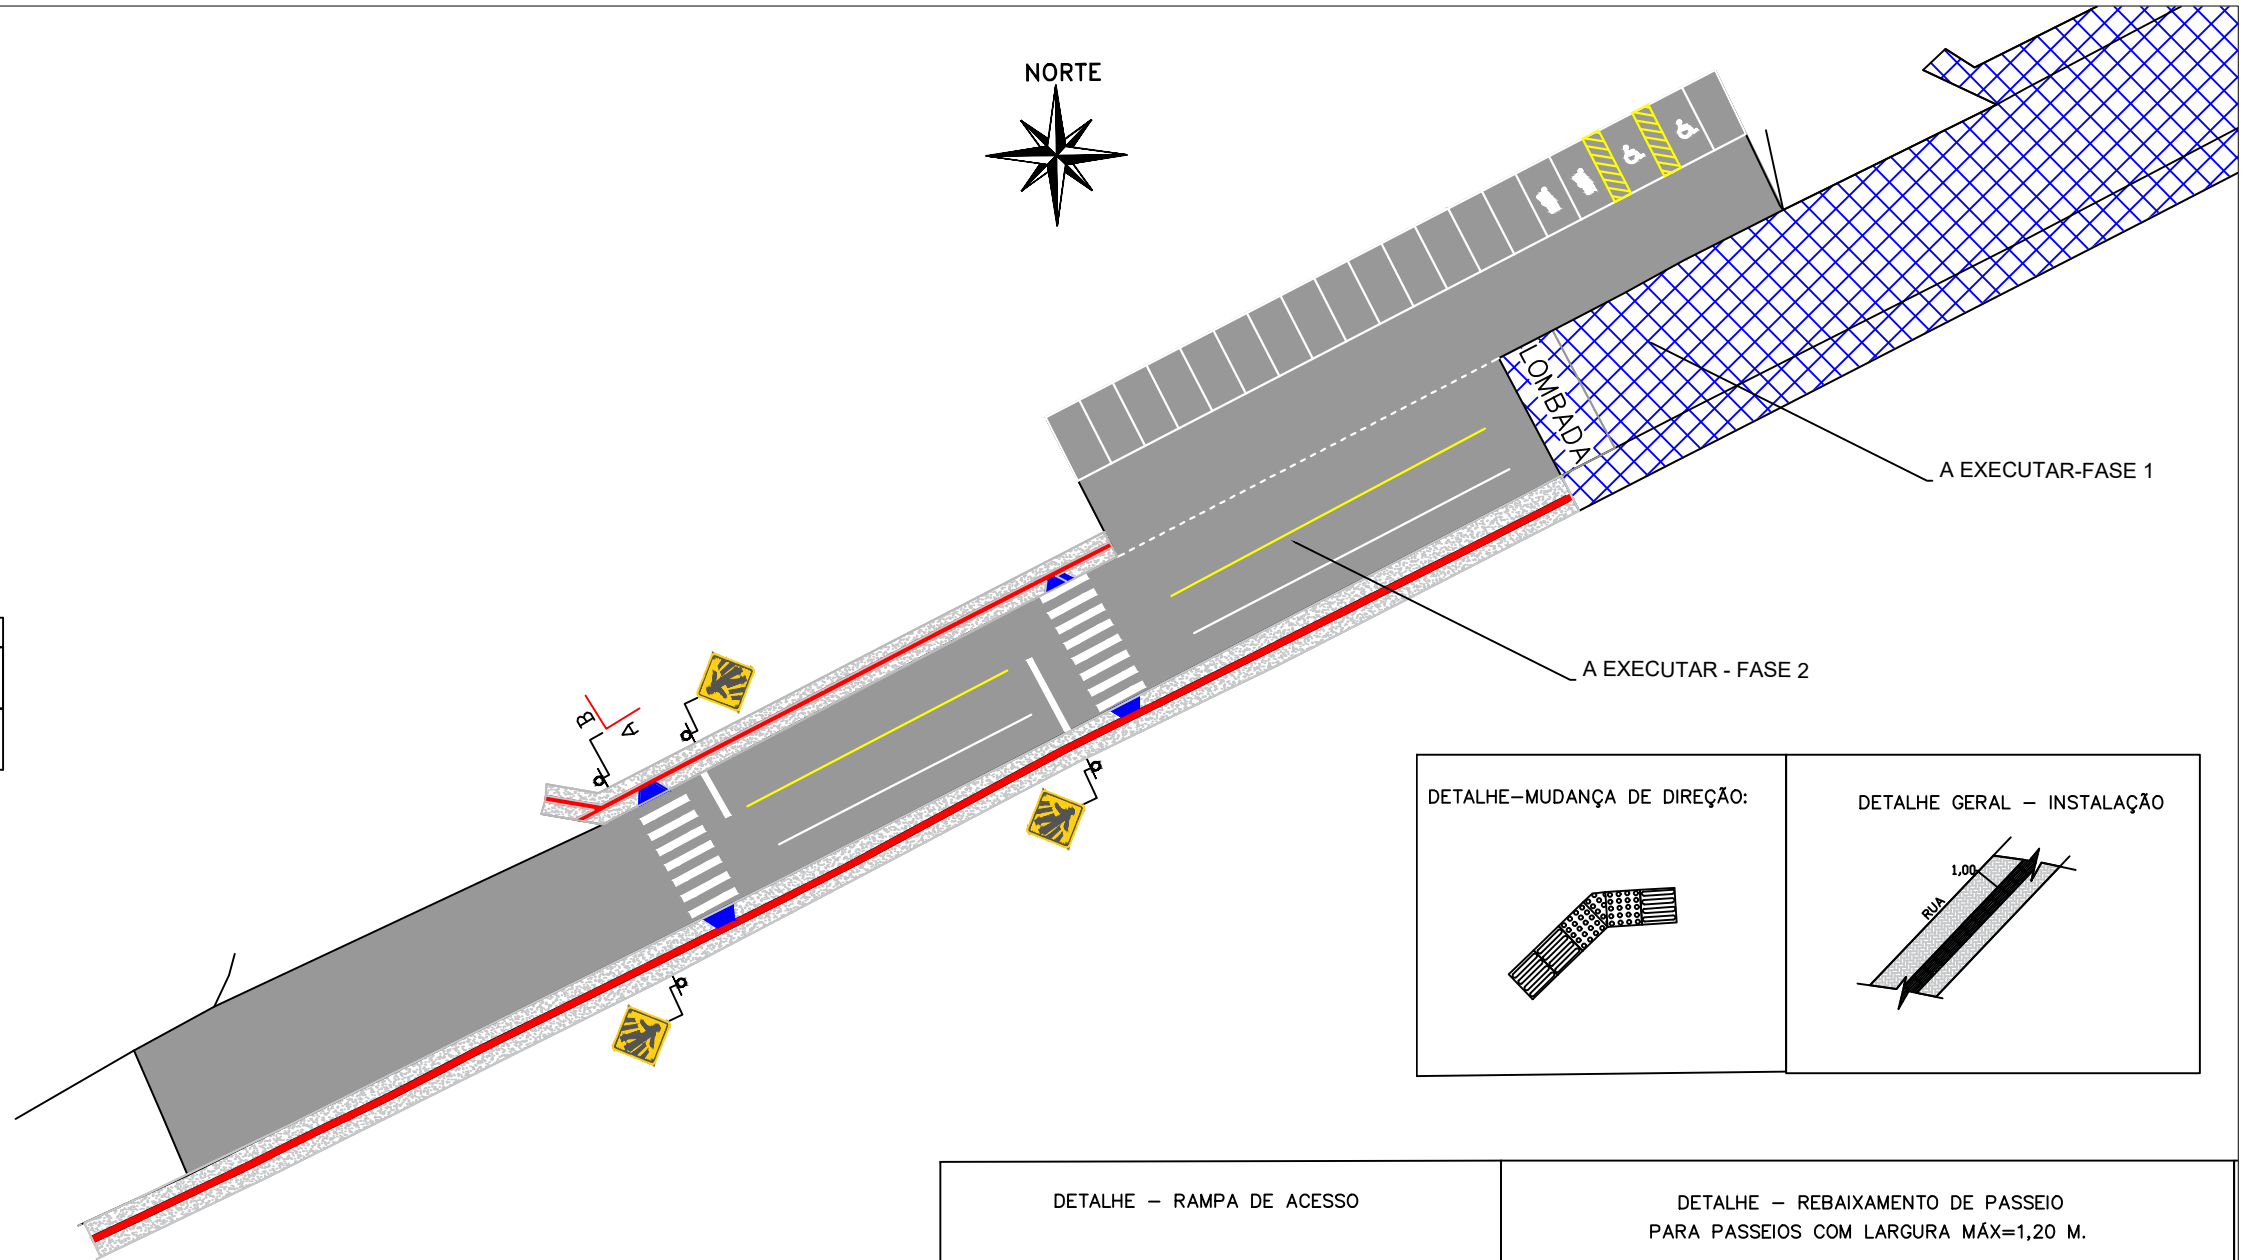

DETALHE 01

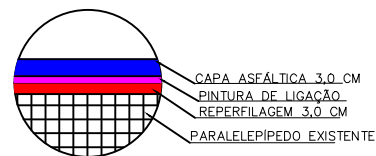

DETALHE 02

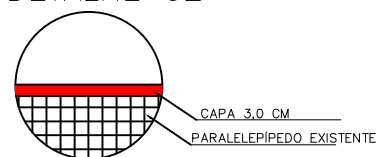

OBJETO: **Pavimentação Asfáltica**

CONTEÚDO: **Pavimentação e Sinalização**

MUNICÍPIO: **Faxinalzinho - RS**

DATA: **Dezembro/2021**

LOCAL: **Rua Getúlio Vargas-Fase 2**

ESCALA: **1:500**

James Ayres Torres
Prefeito Municipal

Gelso L. J. Grando
Responsável Técnico