


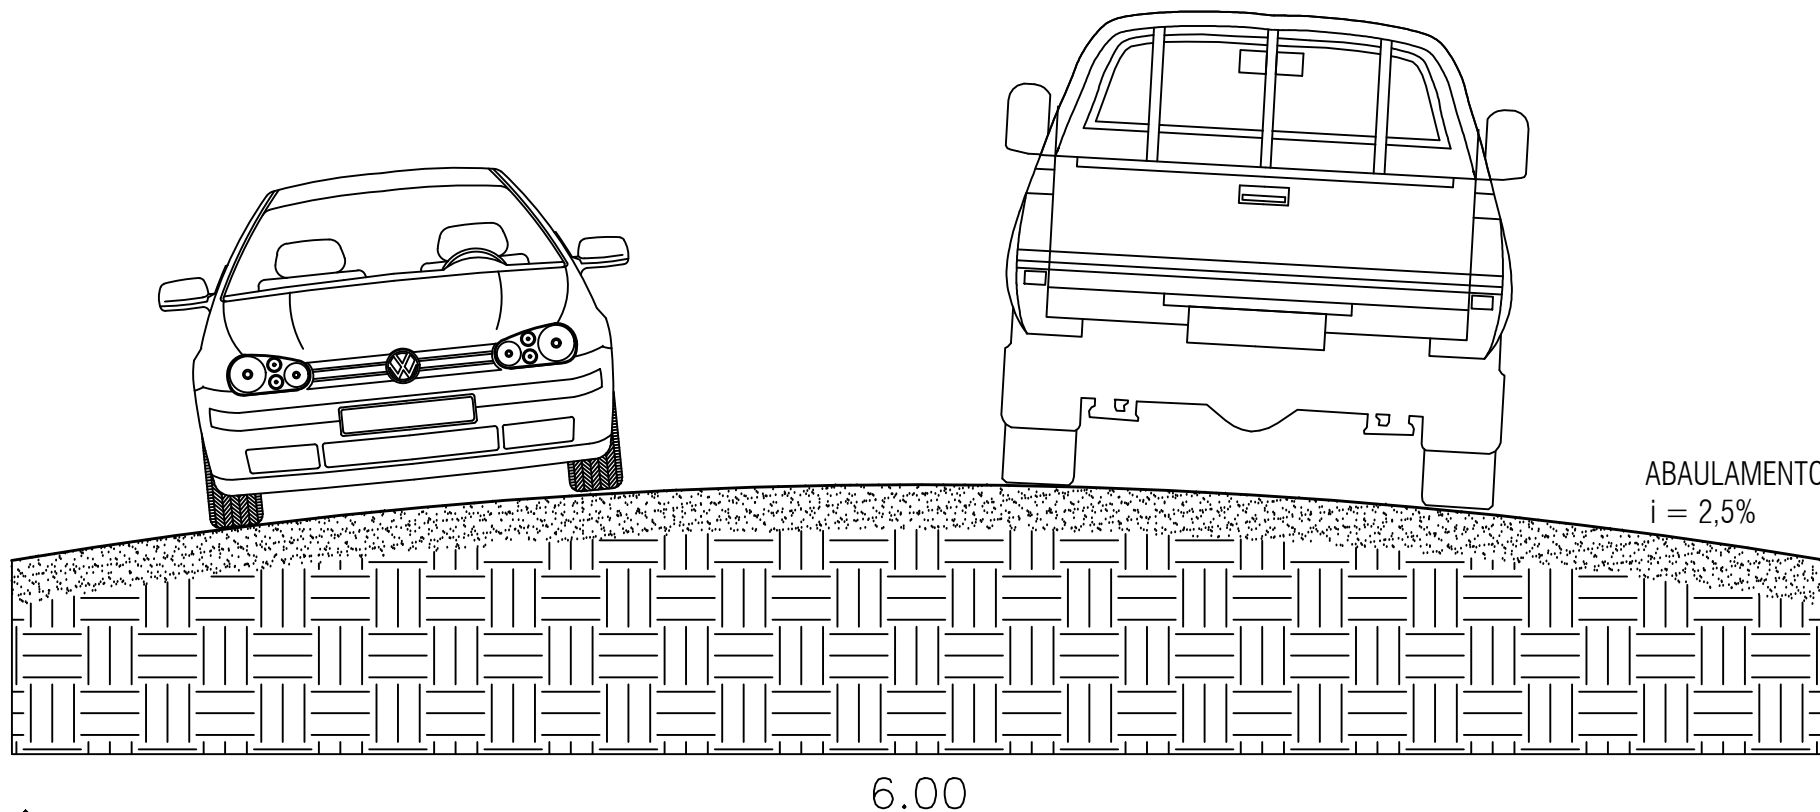

PERFIL TRANSVERSAL

ESCALA 1:25



CAMADA DE SOLO ESTABILIZADO $h=20\text{cm}$



SOLO NATURAL

Responsável Técnico:

GELSO L. J. GRANDO

Engº Civil - CREA/RS: 059240-D

Proprietário:

PREFEITURA MUNICIPAL DE FAXINALZINHO

Endereço:

Estrada para Erval Grande - FAXINALZINHO / RS

Escala:
Indicada


Prancha:

Área:

Indicada

Data: FEVEREIRO/2026

Projeto: PAVIMENTAÇÃO

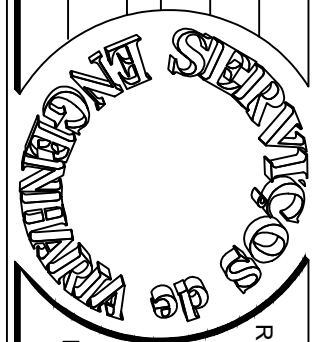

Rua XV de Novembro - 949

Fone: (54) 3364-1195

Ronda Alta - RS

CEP: 99670-000

E-mail: getsoli@yahoo.com.br