


DETALHE BOCA DE LOBO

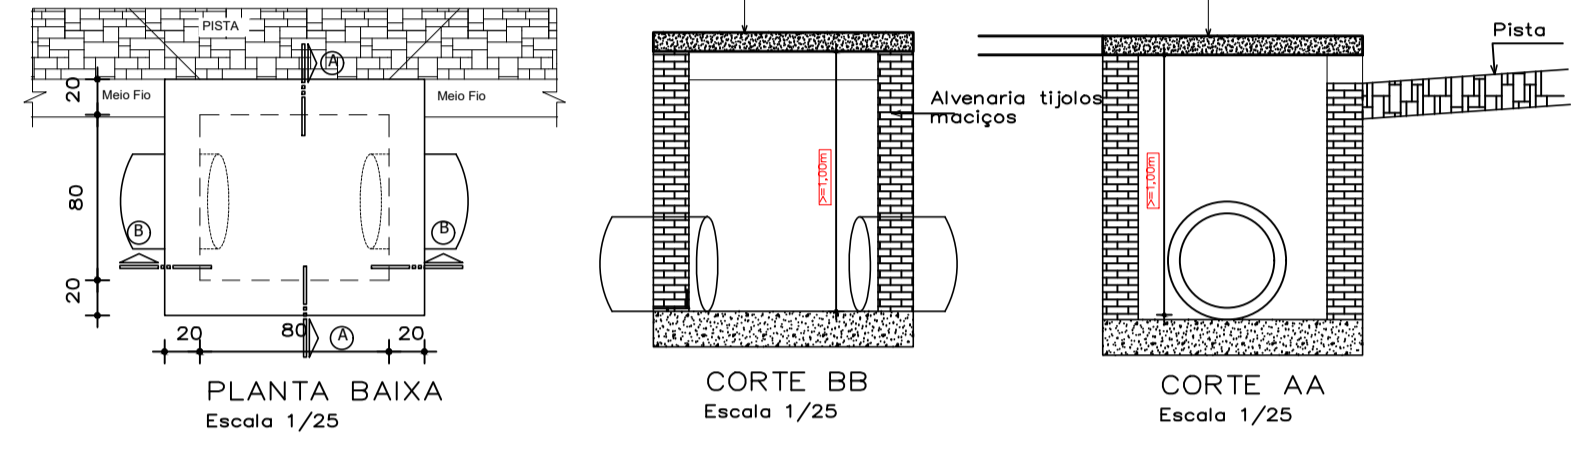

CALÇAMENTO DA RUA SEGMENTO "C"
 EXTENSÃO DO CALÇAMENTO=101,56m
 ÁREA DE CALÇAMENTO = 812,48m²
 EXTENSÃO DO MEIO FIO= 203,12 m
 LARGURA DA RUA=8,00m
 BOCAS DE LOBO = 6 un
 TUBULAÇÃO: Ø 40CM = 99,0m

CALÇAMENTO DA RUA SEGMENTO "D"
 EXTENSÃO DO CALÇAMENTO=137,88m
 ÁREA DE CALÇAMENTO = 1.103,04m²
 EXTENSÃO DO MEIO FIO= 275,76m
 LARGURA DA RUA=8,00m
 BOCAS DE LOBO = 3 un
 TUBULAÇÃO: Ø 40CM = 145,90m

CALÇAMENTO DA RUA SEGMENTO "E"
 EXTENSÃO DO CALÇAMENTO=65,90m
 ÁREA DE CALÇAMENTO = 572,20m²
 EXTENSÃO DO MEIO FIO= 131,80m
 LARGURA DA RUA=8,00m
 BOCAS DE LOBO = 1 un
 TUBULAÇÃO: Ø 40CM = 63,60m

CALÇAMENTO DA RUA SEGMENTO "F"
 EXTENSÃO DO CALÇAMENTO=63,77m
 ÁREA DE CALÇAMENTO = 510,16m²
 EXTENSÃO DO MEIO FIO= 127,54 m
 LARGURA DA RUA=8,00m
 BOCAS DE LOBO = 1 un
 TUBULAÇÃO: Ø 40CM = 0

CALÇAMENTO DA RUA SEGMENTO "G"
 EXTENSÃO DO CALÇAMENTO=42,28m
 ÁREA DE CALÇAMENTO = 338,08m²
 EXTENSÃO DO MEIO FIO= 84,52m
 LARGURA DA RUA=8,00m
 BOCAS DE LOBO = 3 un
 TUBULAÇÃO: Ø 40CM = 57,0m

CALÇAMENTO DA RUA SEGMENTO "I"
 EXTENSÃO DO CALÇAMENTO=232,28m
 ÁREA DE CALÇAMENTO = 1.858,24m²
 EXTENSÃO DO MEIO FIO= 464,56m
 LARGURA DA RUA=8,00m
 BOCAS DE LOBO = 3 un
 TUBULAÇÃO: Ø 40CM = 33,49m

TOTAL GERAL:
 EXTENSÃO DO CALÇAMENTO=643,65m
 ÁREA DE CALÇAMENTO = 5.149,20m²
 EXTENSÃO DO MEIO FIO= 1.287,30m
 LARGURA DA RUA=8,00m
 BOCAS DE LOBO = 17 un
 TUBULAÇÃO: Ø 40CM = 442,09m
 RAMPAS DE ACESSIBILIDADE = 20 un

LEGENDA	
	PAVIMENTAÇÃO
	BOCA DE LOBO A CONSTRUIR (BL)
	TUBULAÇÃO DE ÁGUA PLUVIAL
	RAMPA DE ACESSIBILIDADE

PLANTA DE DRENAGEM

Prefeitura Municipal de Faxinalzinho AVENIDA LIDO ARMANDO OLTRAMARI, 1225. CENTRO - FAXINALZINHO / RS - FONE: (54) 3546-1011			
Obra: PAVIMENTAÇÃO DE VIA URBANA	Município: FAXINALZINHO / RS	Data: 16/07/2021	
Proprietário: Pref. Mun. Faxinalzinho Janes Ayres Torres - Prefeito Municipal	Local: Rua Segmento "C" Rua Segmento "D" Rua Segmento "E" Rua Segmento "F" Rua Segmento "G"	Escala: 1:1.000	Desenho: VOLMIR
Responsável Técnico: Volmir José Agnoletto Engenheiro Civil-CREA/RS:125496-D	Prancha: 03/03	Revisão: 19/07/2021	A

PROJETO DE DRENAGEM PLUVIAL