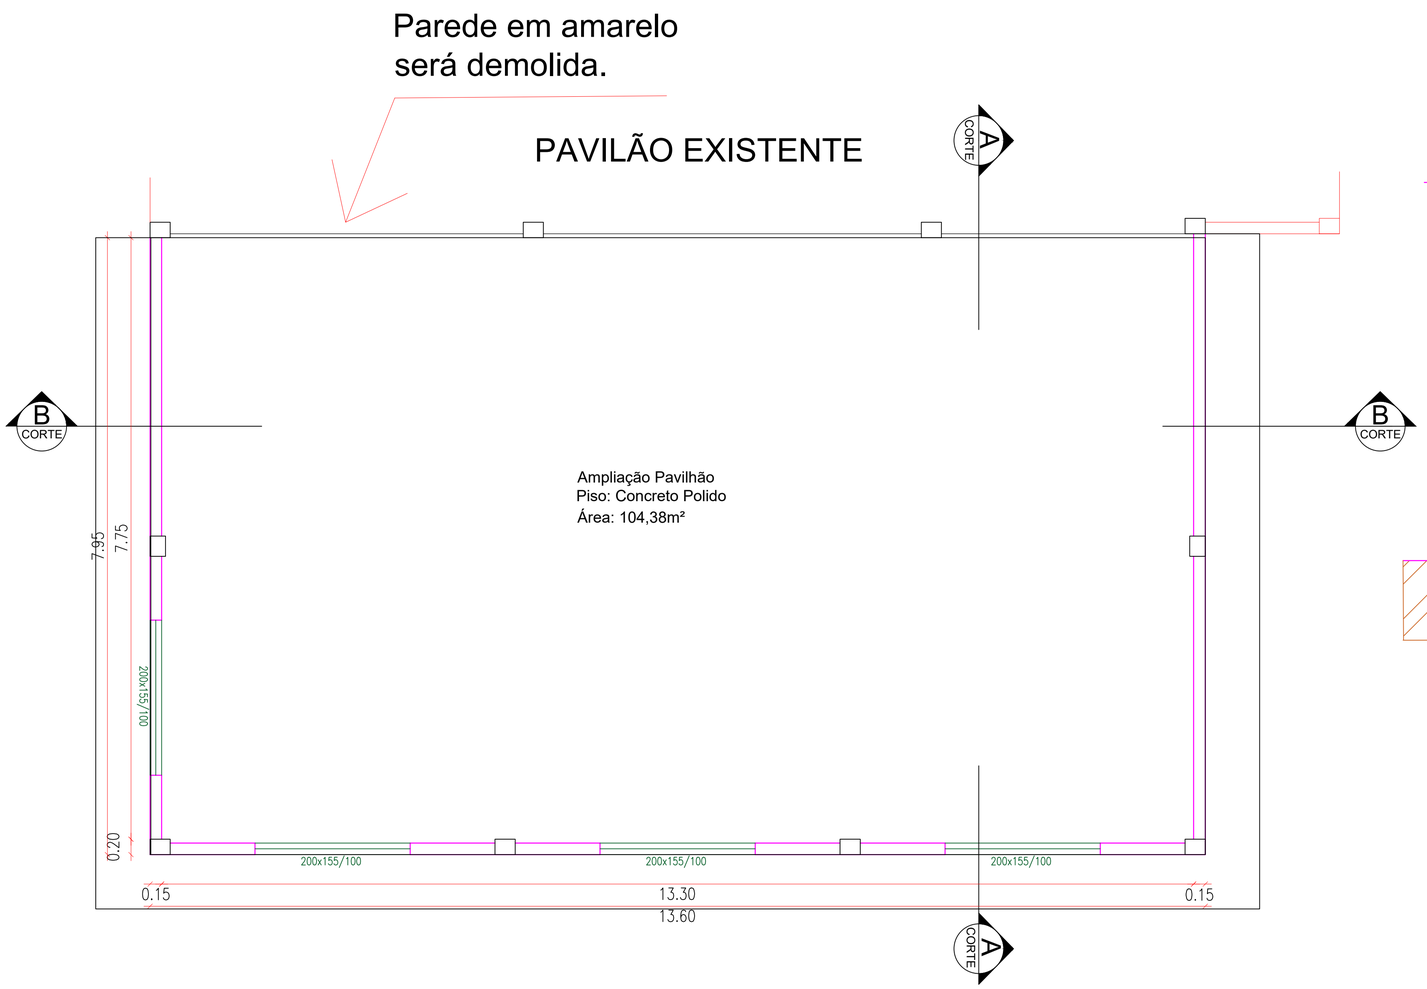

PLANTA BAIXA - Térreo
ESC.: 1/50
Á.: 108,78m²

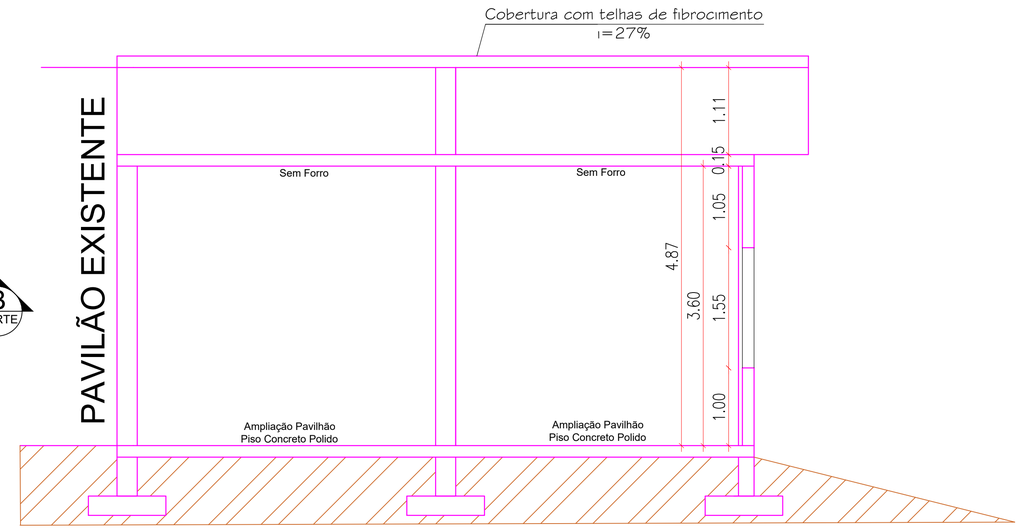

CORTE A-A
ESC.: 1/50

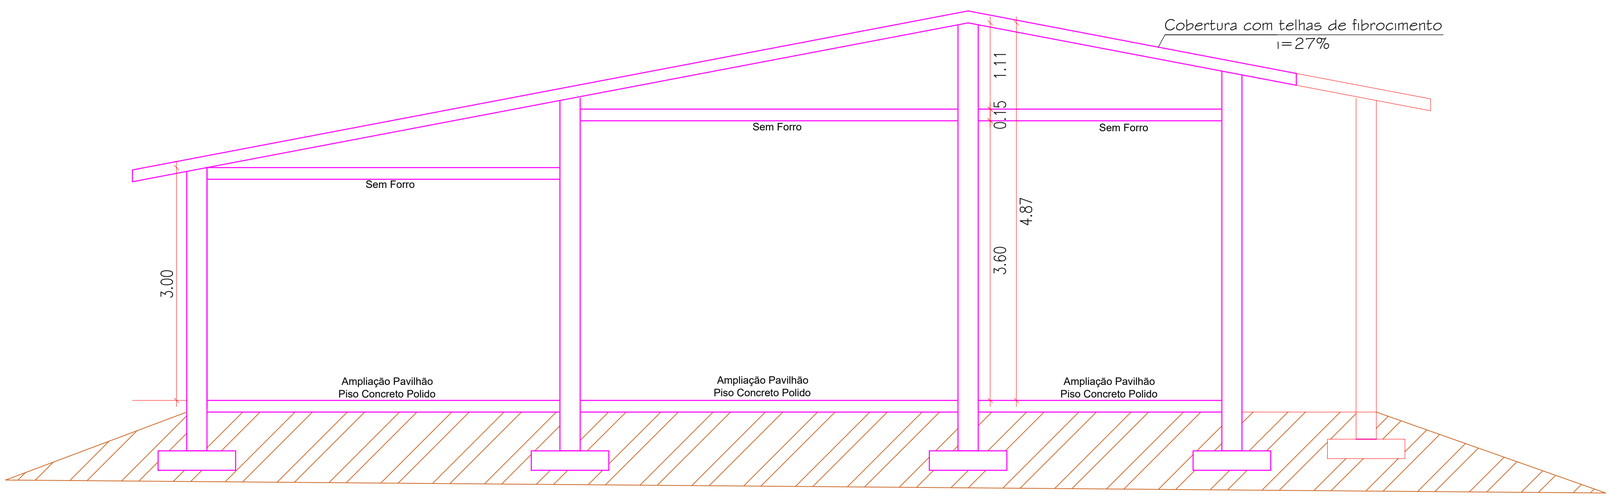

CORTE B-B
ESC.: 1/50

Prefeitura Municipal de Faxinalzinho AVENIDA LIDO ARMANDO OLTRAMARI, 1225, CENTRO - FAXINALZINHO / RS - FONE: (54) 3546-1011		
Obra: Reforma, Melhorias e Ampliação do Pavilhão da ACERV	Município: FAXINALZINHO / RS	
Proprietário: Pref. Mun. Faxinalzinho James Ayres Torres - Prefeito Municipal	Local: Rua Professor Alvino Parmagnani nº 001, Centro, Faxinalzinho/RS	
Descrição: **PLANTA BAIXA E CORTES**		Data: 15/07/2024 Escala: 1:1.000
Responsável Técnico: Gelso Luiz J. Grando Engenheiro Civil CREA/RS: 059240-D	Prancha: 01/03	Desenho: VOLMIR PRANCHA: A1

FORMATO A1-(594mm x 841 mm)

A1