



CAÇAMENTO EM PEDRAS IRREGULARES
ESCALA 1:800

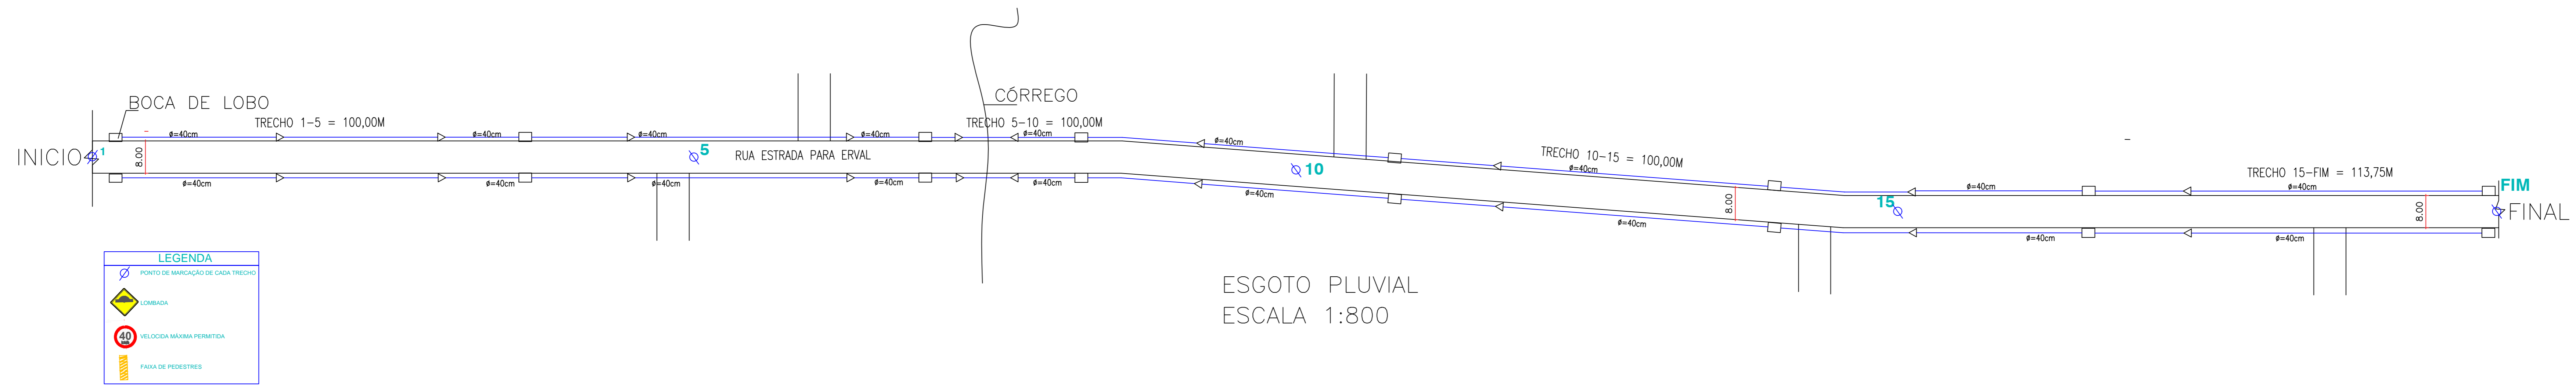

ESGOTO PLUVIAL
ESCALA 1:800


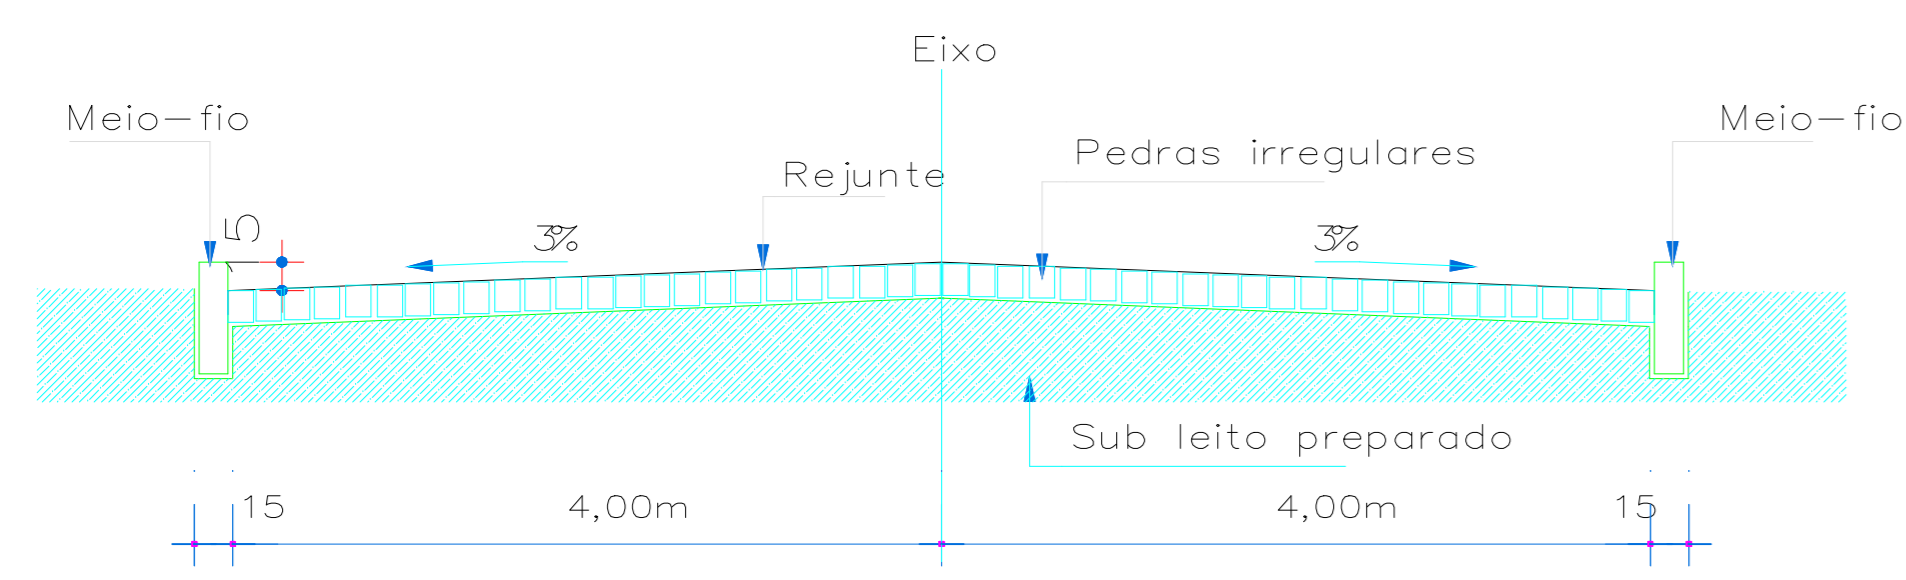


PERFIL TRANSVERSAL

PLANILHA DE QUANTITATIVOS - TOTAL


RUAS	Pavimentação (m ²)	Pavimentação (m)	Meio Fio (m)	Boca de lobo	Tubo de concreto DN 400mm
Rua Estrada Para Erval	3.310,00	413,75	827,50	16	827,50

DETALHE BOCA DE LOBO

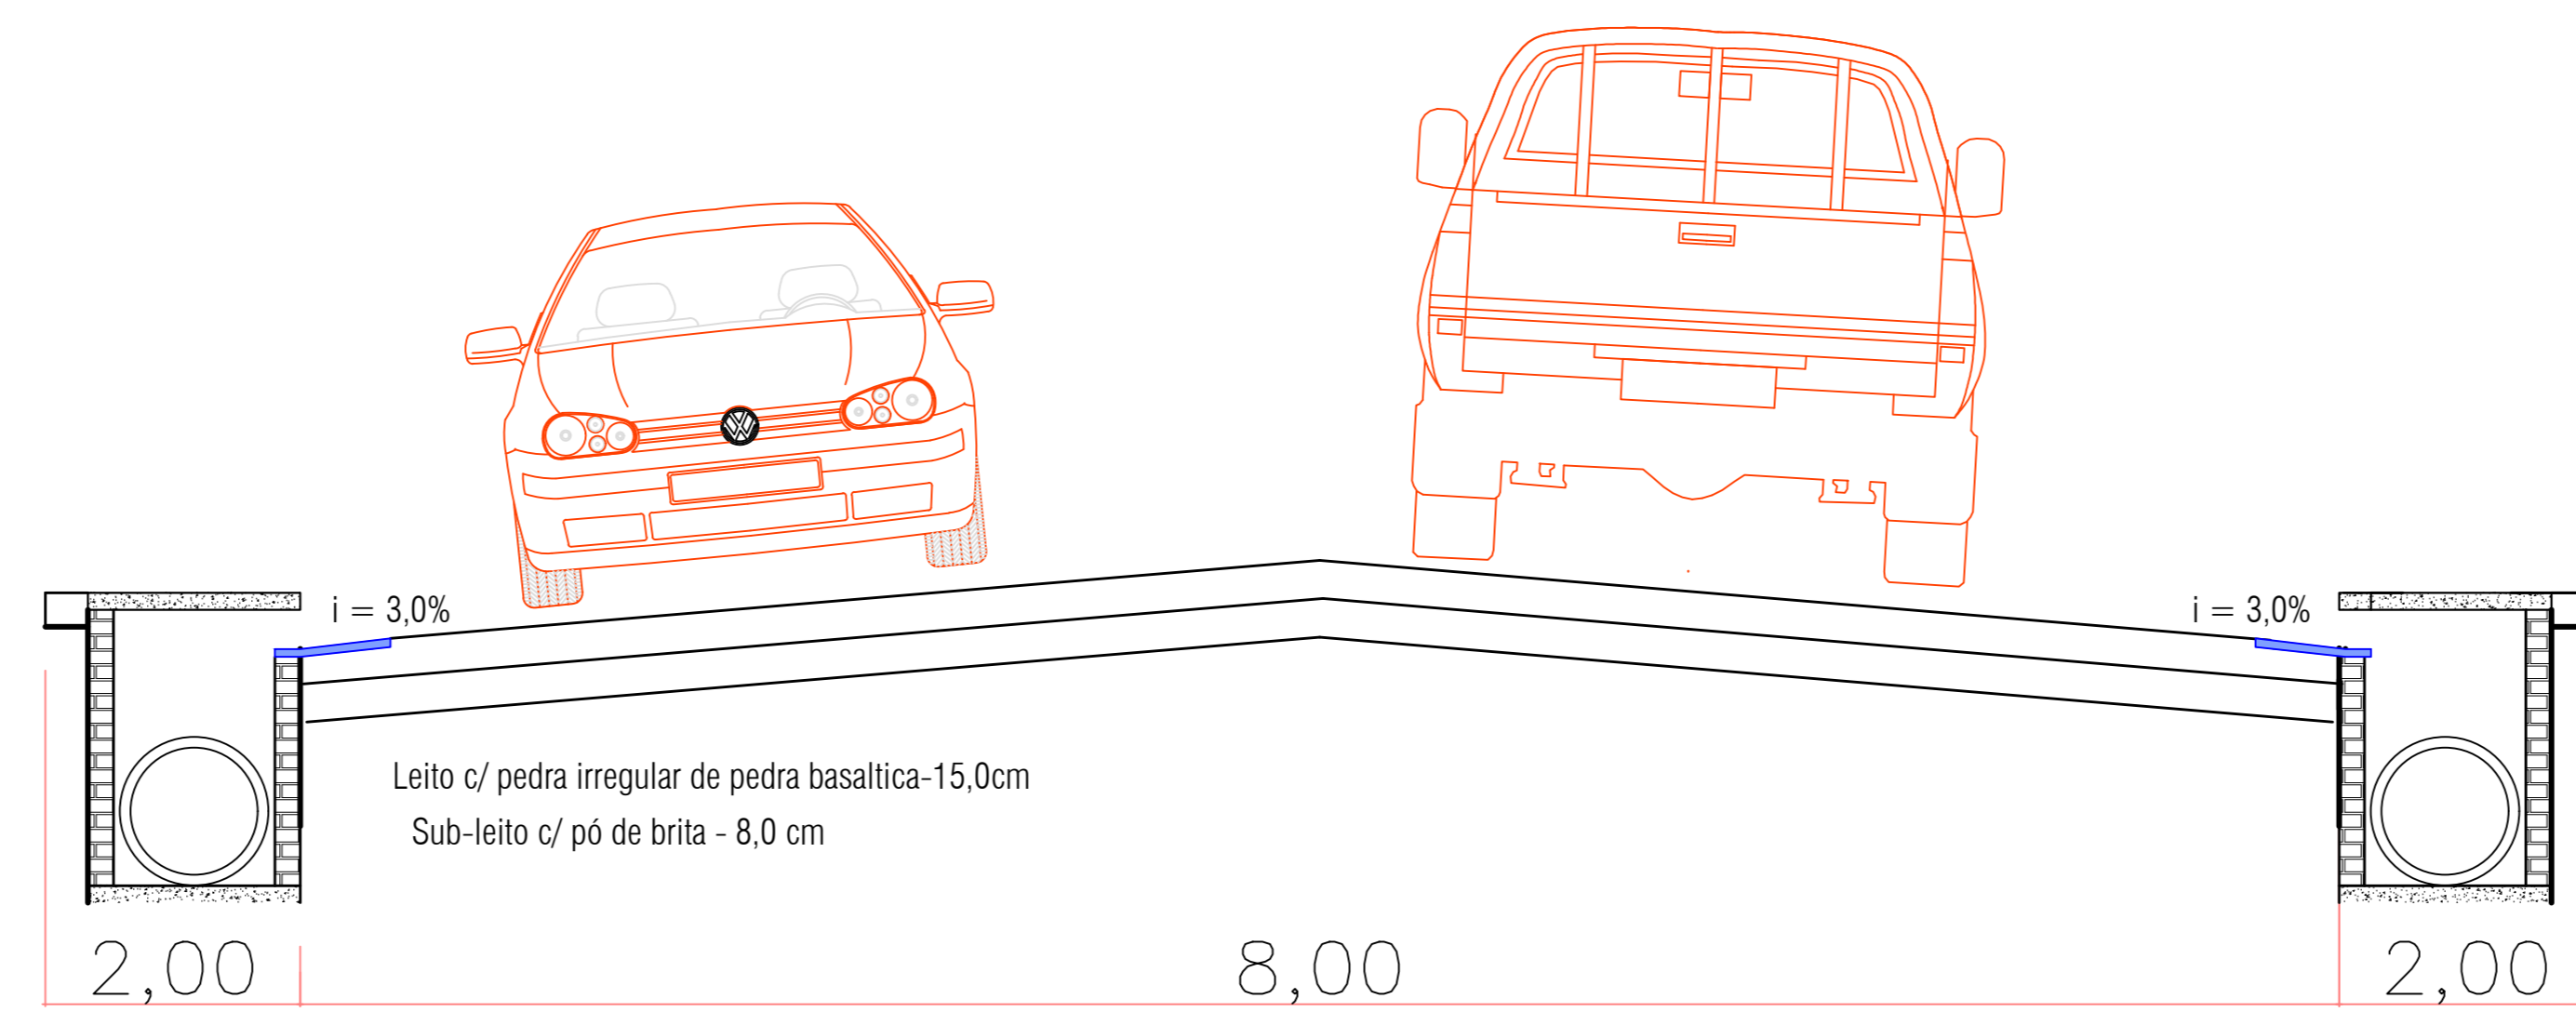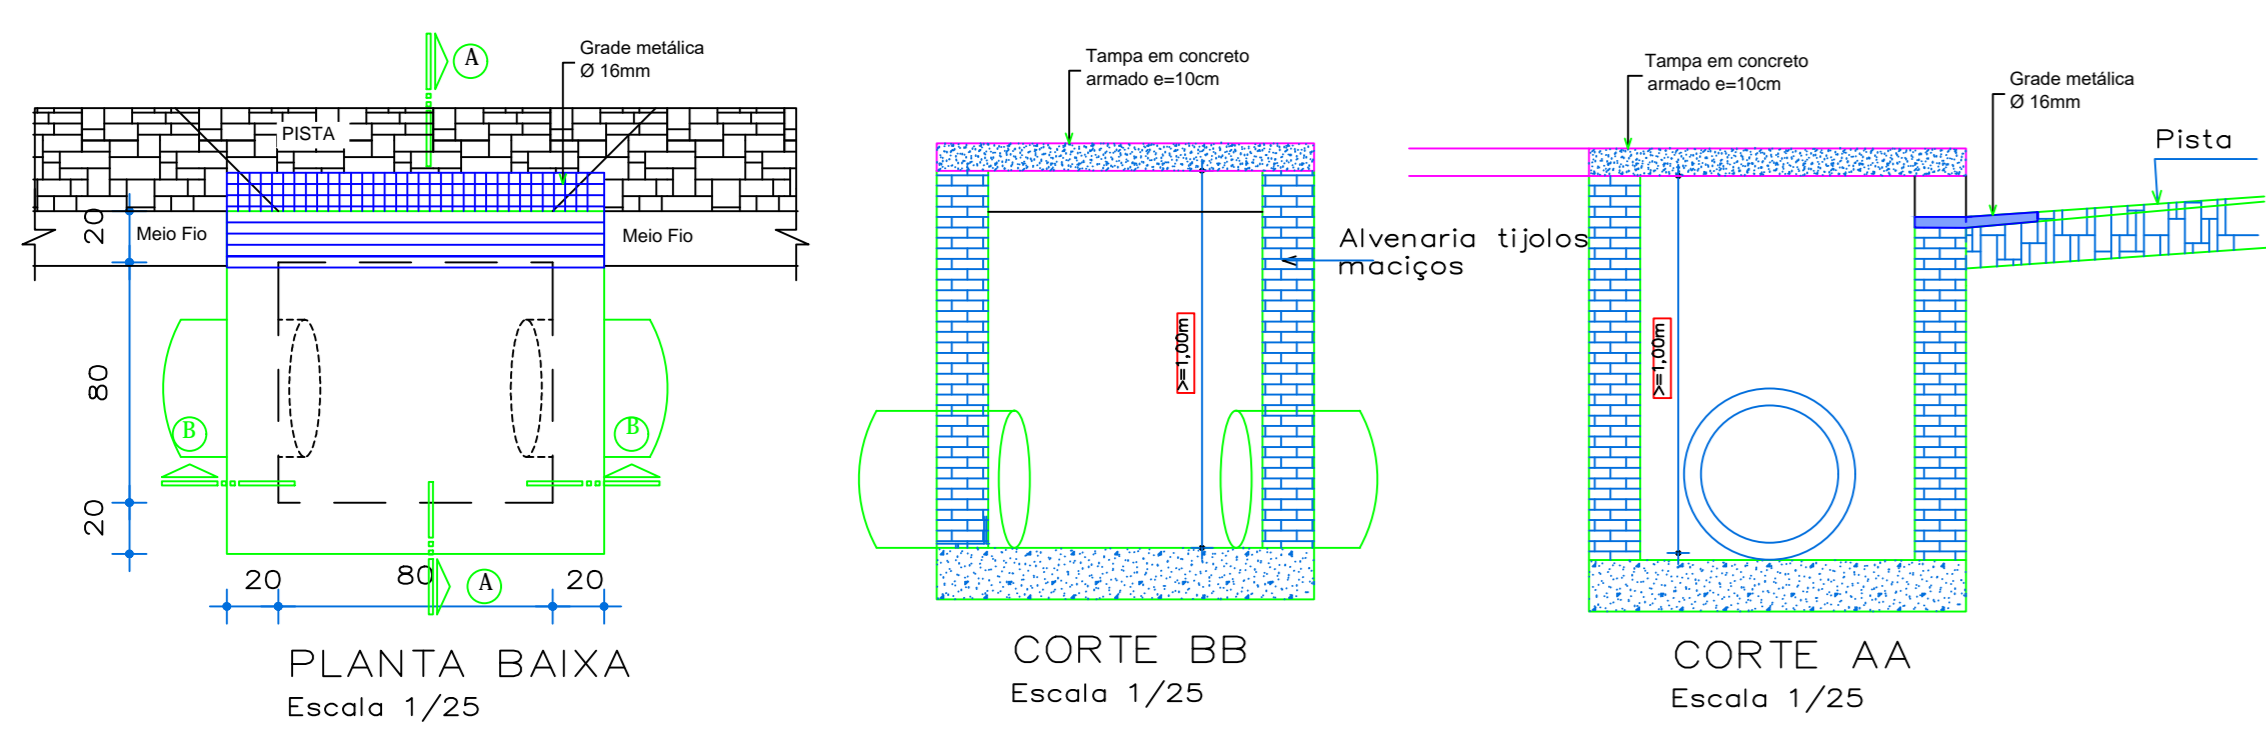

CORTE DEMONSTRATIVO TUBULAÇÃO
ESCALA 1:600

OBSERVAÇÕES:

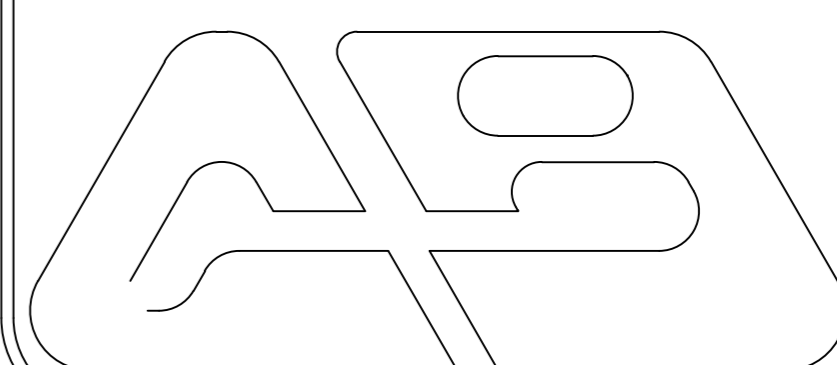

CONSTRUTORA GB LTDA
Rua XV de Novembro, 949
Fone (0xx54) 3364 1195
(0xx54) 3364 1226
(0xx54) 99932 9759
RONDA ALTA - RS.

ÁREA: INDICADA
ESCALA: INDICADA
DATA: Março/ 2020
DESENHISTA: Bruno F. Grandi
FRANCHA: A02

OBRA: PROJETO CAÇAMENTO RUA ESTRADA PARA ERVAL
PROPRIETÁRIO: PREFEITURA MUNICIPAL DE FAXINALZINHO/ RS
TÍTULO: CAÇAMENTO EM PEDRAS IRREGULARES
ESGOTO PLUVIAL E CORTE
PROPRIETÁRIO:

PROJETO: _____ EXECUÇÃO: _____