


PROJETO ELÉTRICO
Esc.1:50

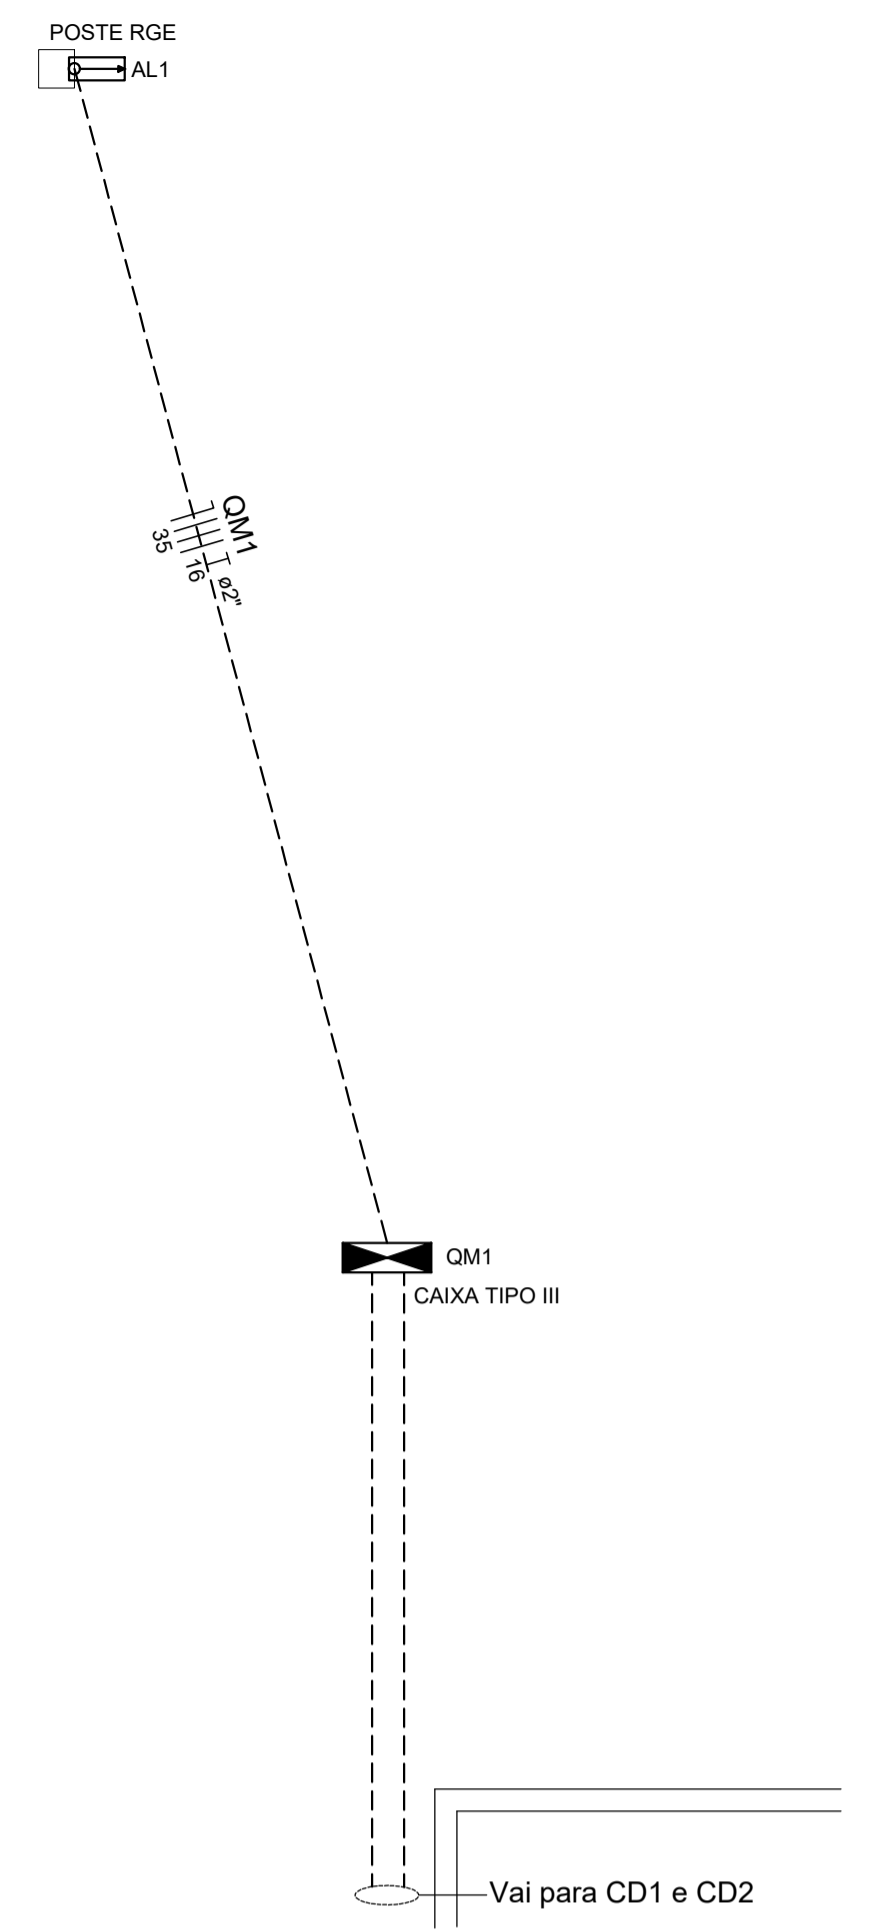

DETALHE ENTRADA
Esc.1:50

Obra: REFORMAS E MELHORIAS NA UNIDADE BÁSICA DE SAÚDE DE FAXINALZINHO			
Proprietário: Prefeitura Municipal de Faxinalzinho	Resp. Técnico: Volmir José Agnoletto Engº Civil - CREA/RS 125496-D		
Local: Av. Lido Armando Oltramari, Nº 1.225, Esquina com Rua Vereador Alfredo Cazzuni, Centro - Faxinalzinho - RS			
Descrição: PROJETO ELÉTRICO			
Data: 10/12/2021	Escala: Indicada	Projeto: Arquitetônico	Prancha: EL 01