


Quadro de Cargas (AL1)

Circuito	Descrição	Esquema	Método de inst.	V (V)	Pot. total. (VA)	Pot. total. (W)	Fases	Pot. - R (W)	Pot. - S (W)	Pot. - T (W)	In - R (A)	In - S (A)	In - T (A)	FP	FCT	FCA	In' (A)	Seção (mm2)	Ic (A)	Disj (A)	dV parc (%)	dV total (%)	Status
QM1		3F+N+T	B1	380 / 220 V	72681	64938	R+S+T	26820	19818	18300	79.1	74.0	73.1	0.89	1.00	1.00	79.1	35	144.0	100.0	0.41	0.41	Ok
TOTAL																							

Quadro de Cargas (QM1)

Circuito	Descrição	Esquema	Método de inst.	V (V)	Pot. total. (VA)	Pot. total. (W)	Fases	Pot. - R (W)	Pot. - S (W)	Pot. - T (W)	In - R (A)	In - S (A)	In - T (A)	FP	FCT	FCA	In' (A)	Seção (mm2)	Ic (A)	Disj (A)	dV parc (%)	dV total (%)	Status
QD1		3F+N+T	B1	380 / 220 V	43517	39318	R+S+T	15000	12818	11500	51.3	49.5	49.4	0.90	1.00	1.00	51.3	10	66.0	63.0	2.91	3.32	Ok
QD2		3F+N+T	B1	380 / 220 V	29163	25620	R+S+T	11820	7000	6800	36.7	35.4	36.9	0.88	1.00	1.00	36.9	10	66.0	40.0	2.32	2.73	Ok
TOTAL																							

Legenda projeto elétrico

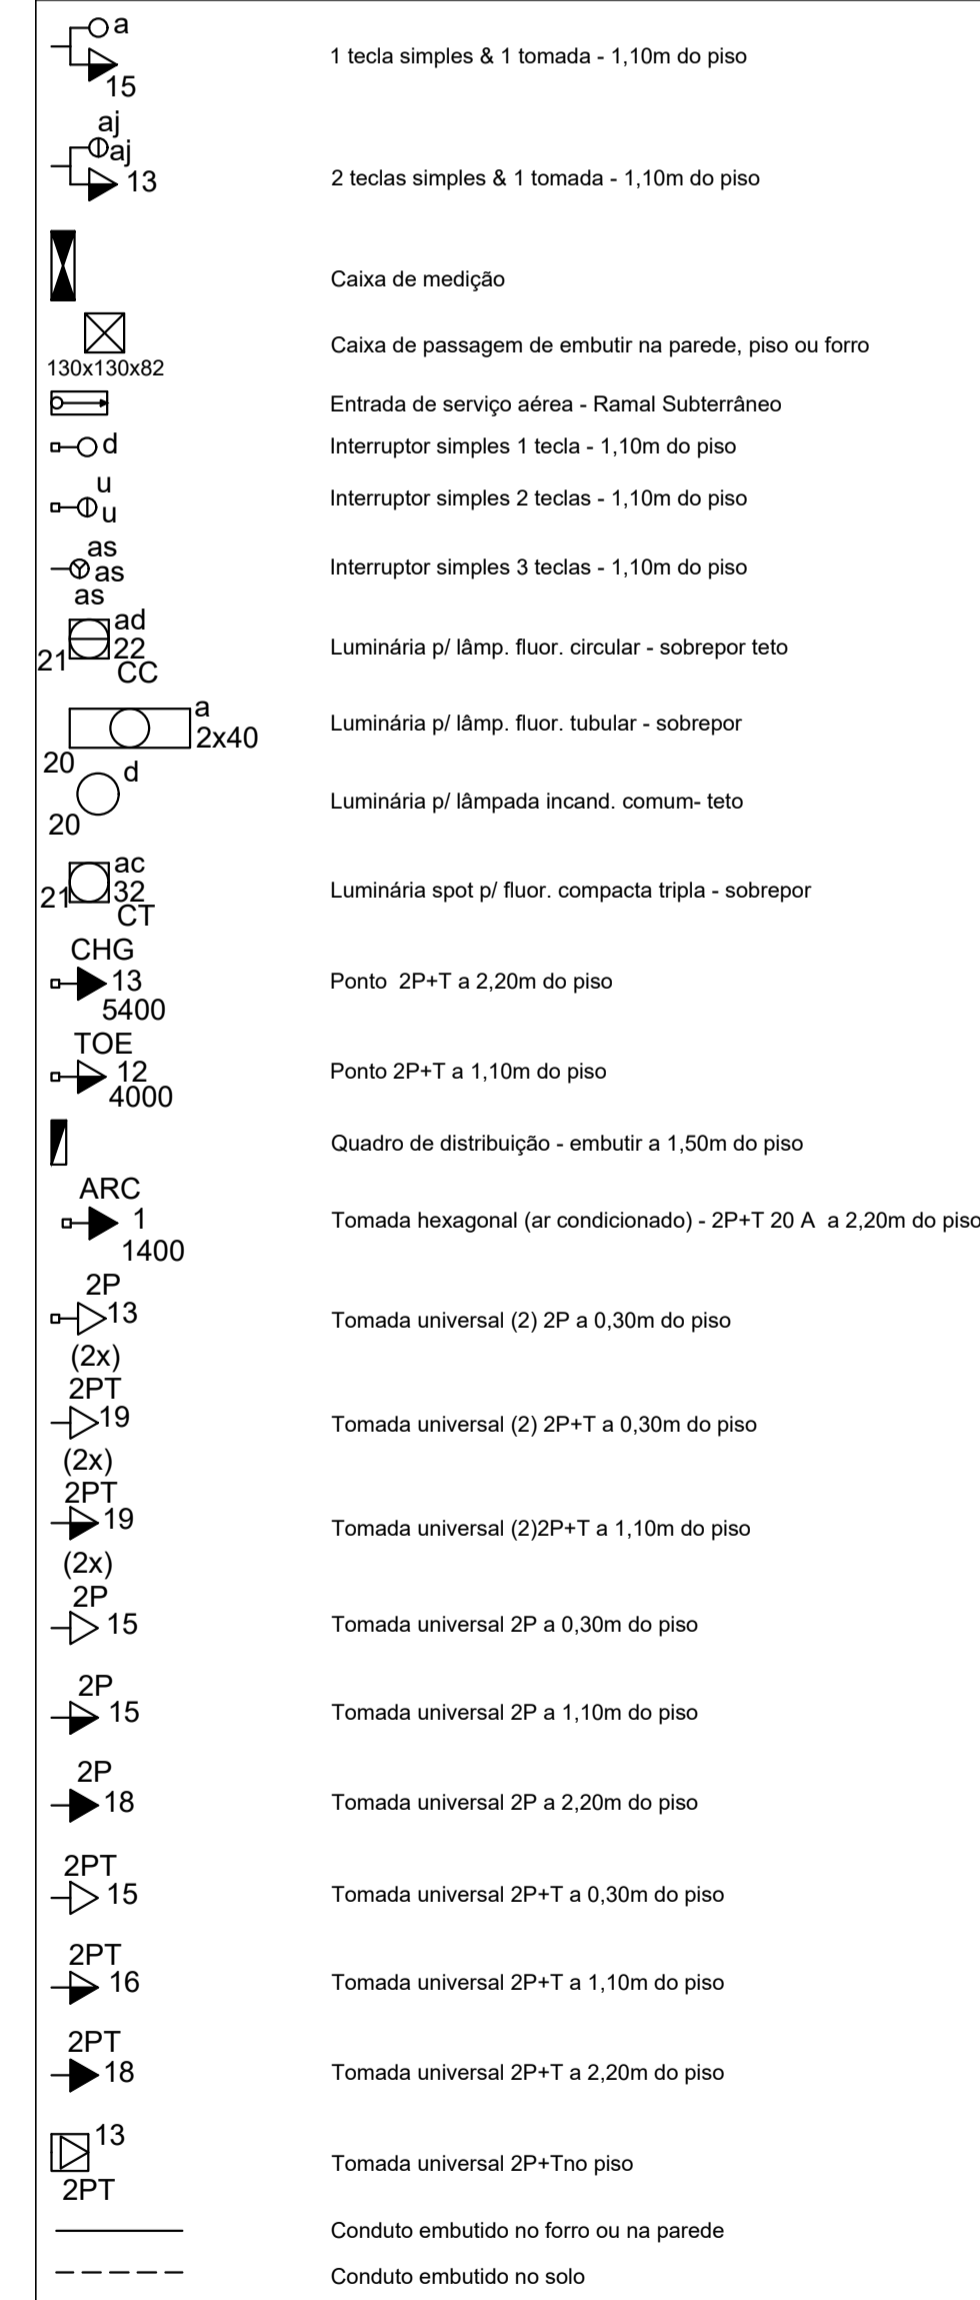

Obra: REFORMAS E MELHORIAS NA UNIDADE BÁSICA DE SAÚDE DE FAXINALZINHO

Proprietário: **JAMES AYRES TORRES**  
Prefeitura Municipal de Faxinalzinho

Resp. Técnico: **Volmir José Agnoletto**  
Engº Civil - CREA/RS 125496-D

Local: Av. Lido Armando Oltramari, Nº 1.225, Esquina com Rua Vereador Alfredo Cazzuni, Centro - Faxinalzinho - RS

Descrição: PROJETO ELÉTRICO

Data: 10/12/2021 Escala: Indicada Projeto: Arquitetônico Prancha: **EL 02**