





LEVANTAMENTO PLANIALTIMÉTRICO
ESCALA 1:800

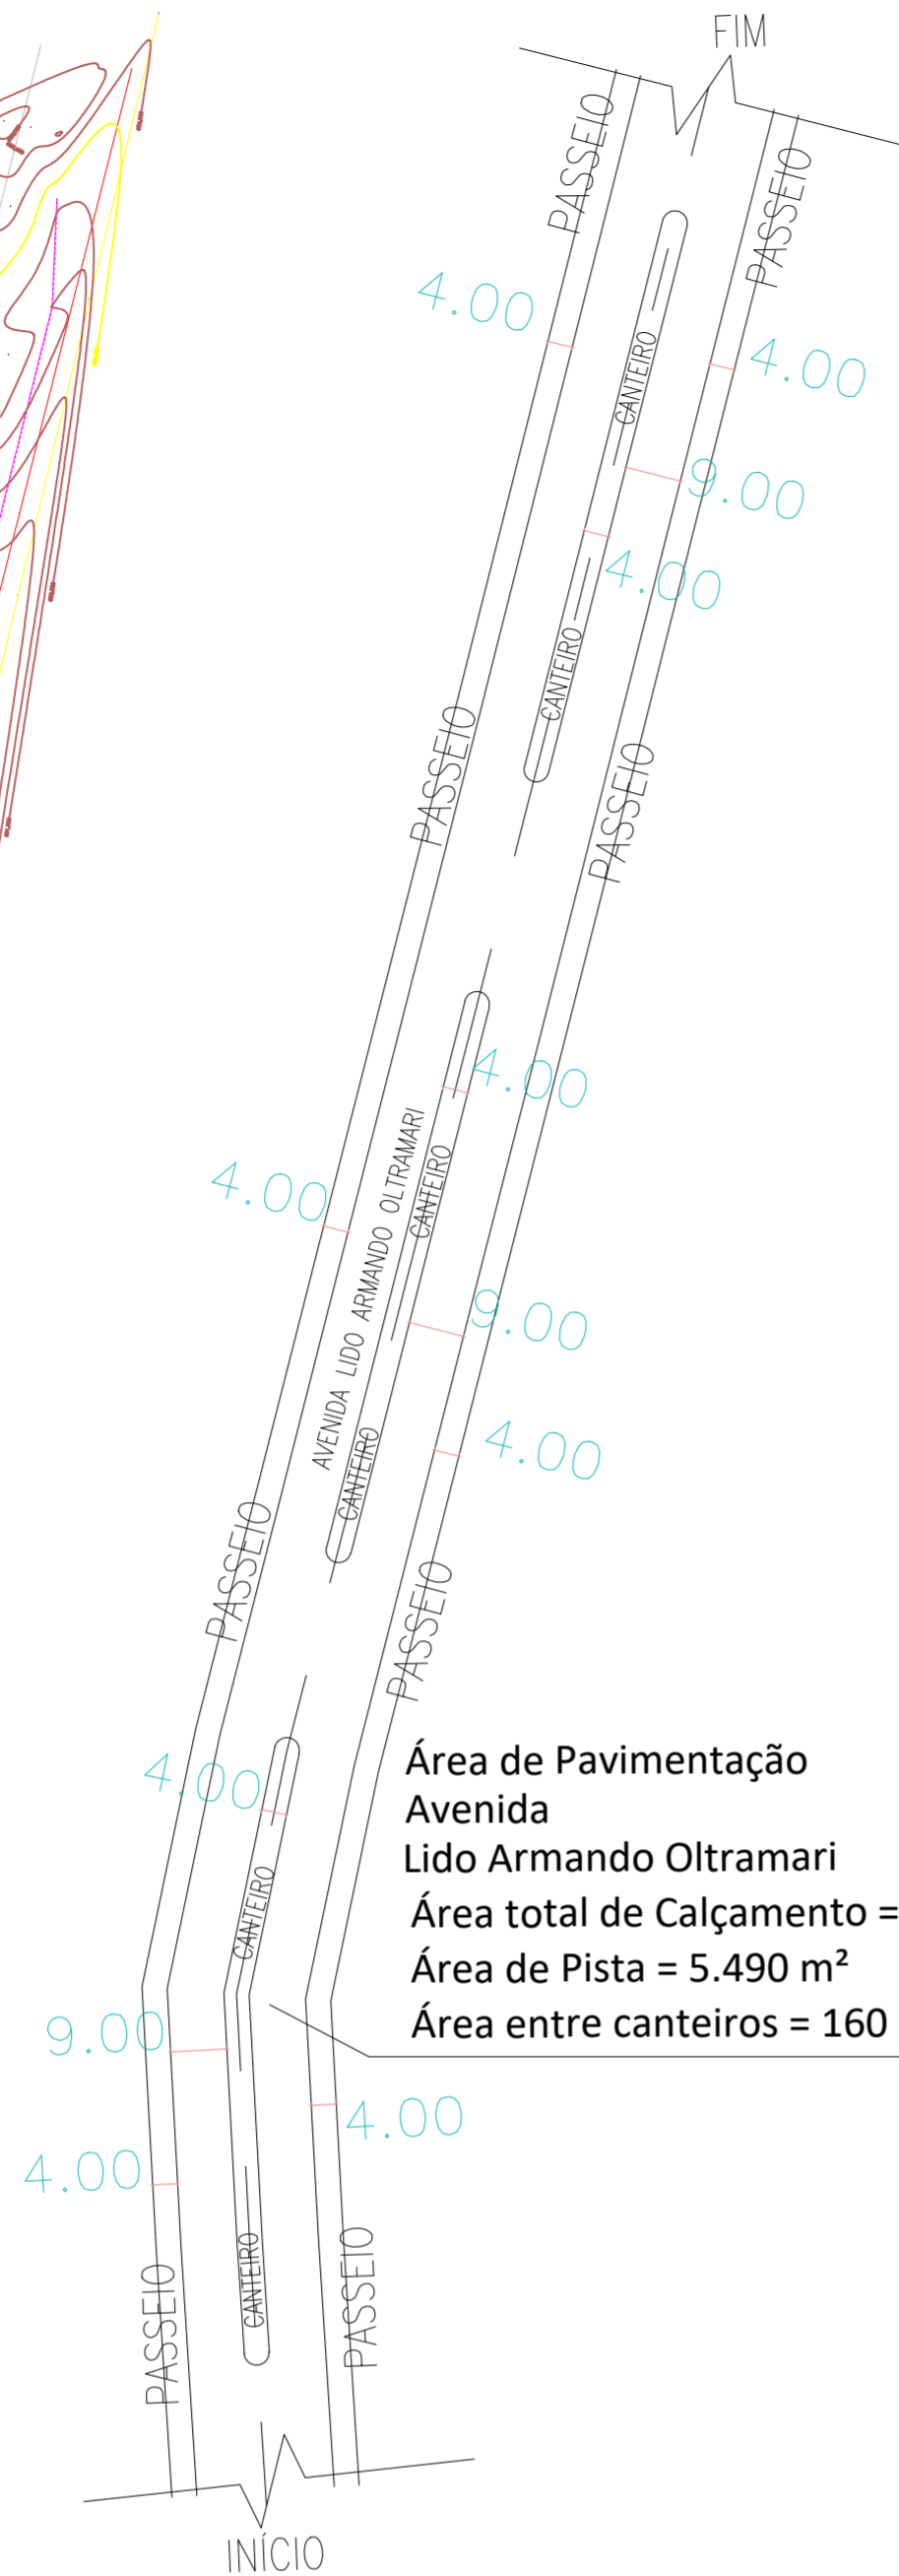


CALÇAMENTO EM PEDRAS IRREGULARES
ESCALA 1:800



Área de Pavimentação
Avenida
Lido Armando Oltramari
Área total de Calçamento = 5.650 m²
Área de Pista = 5.490 m²
Área entre canteiros = 160 m²

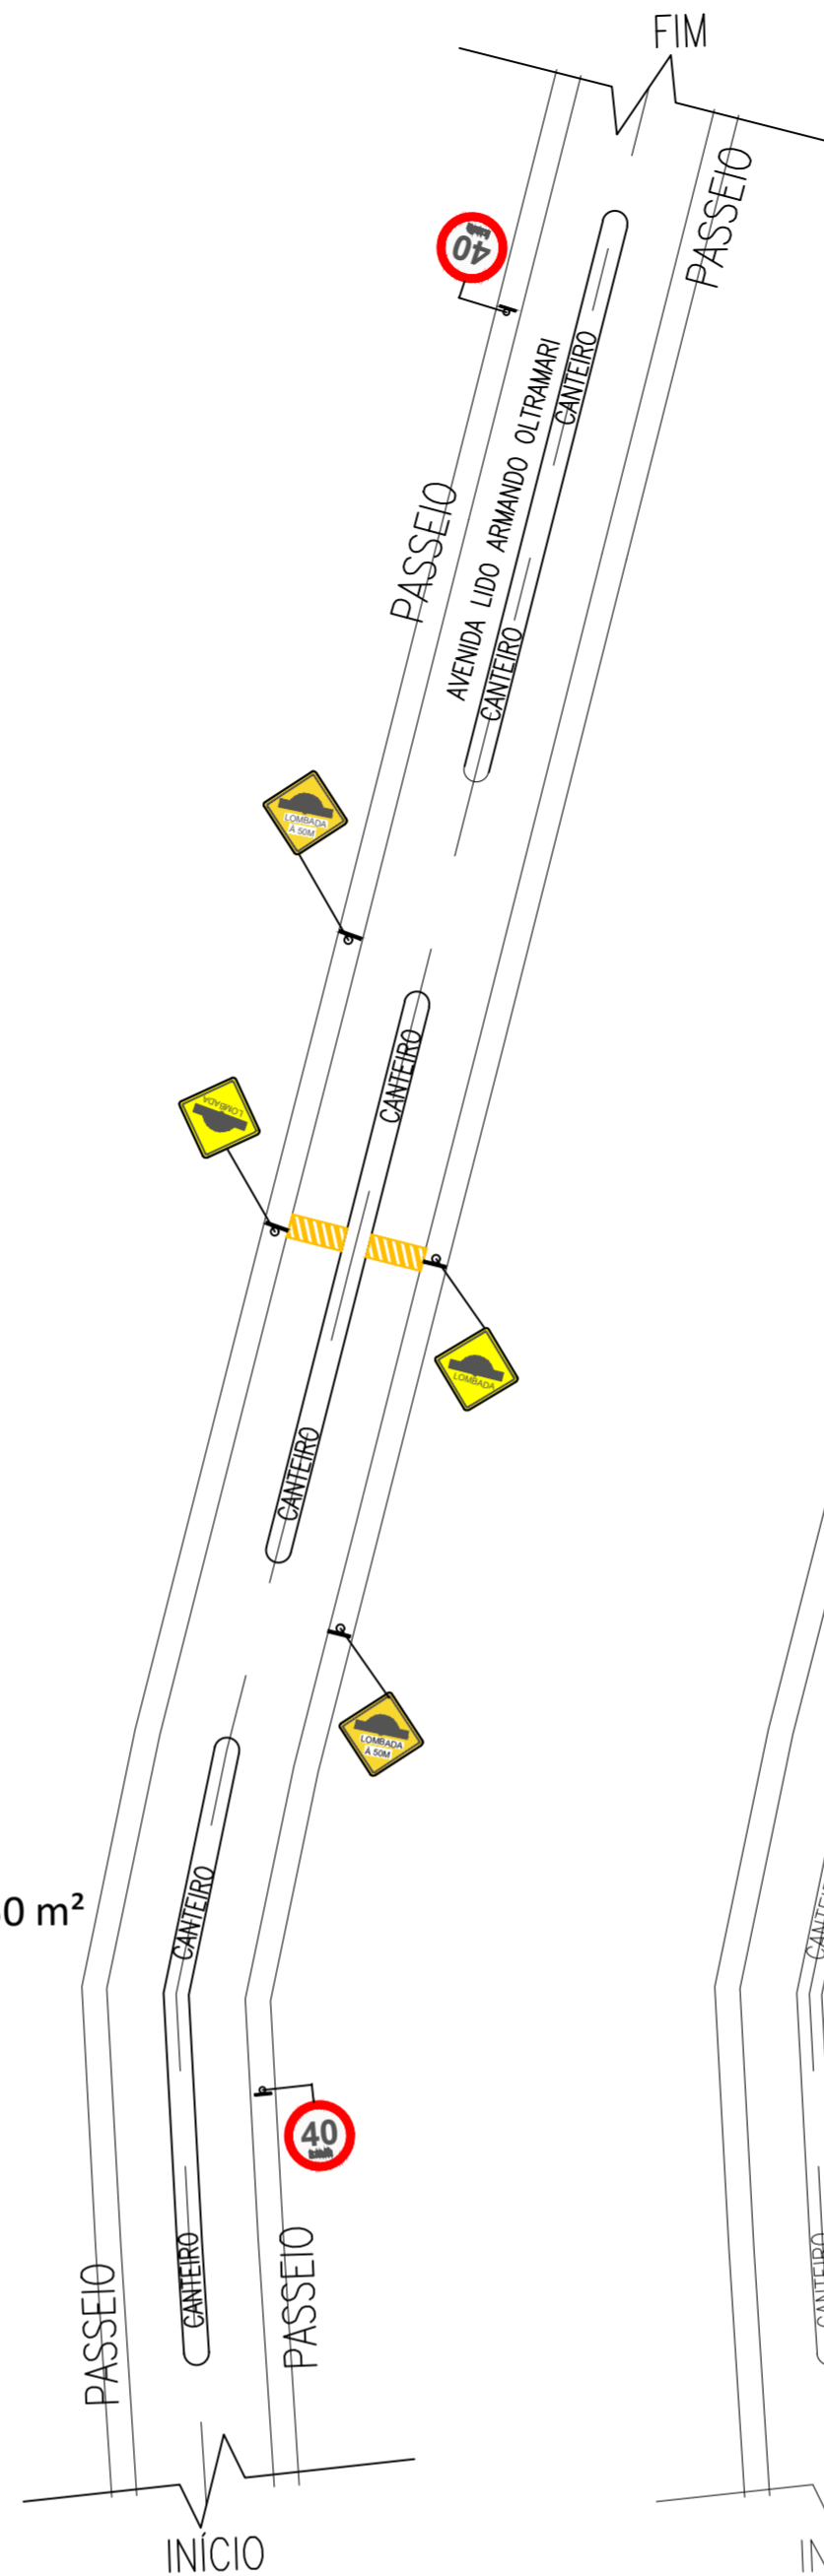

PROJETO DE SINALIZAÇÃO
ESCALA 1:800

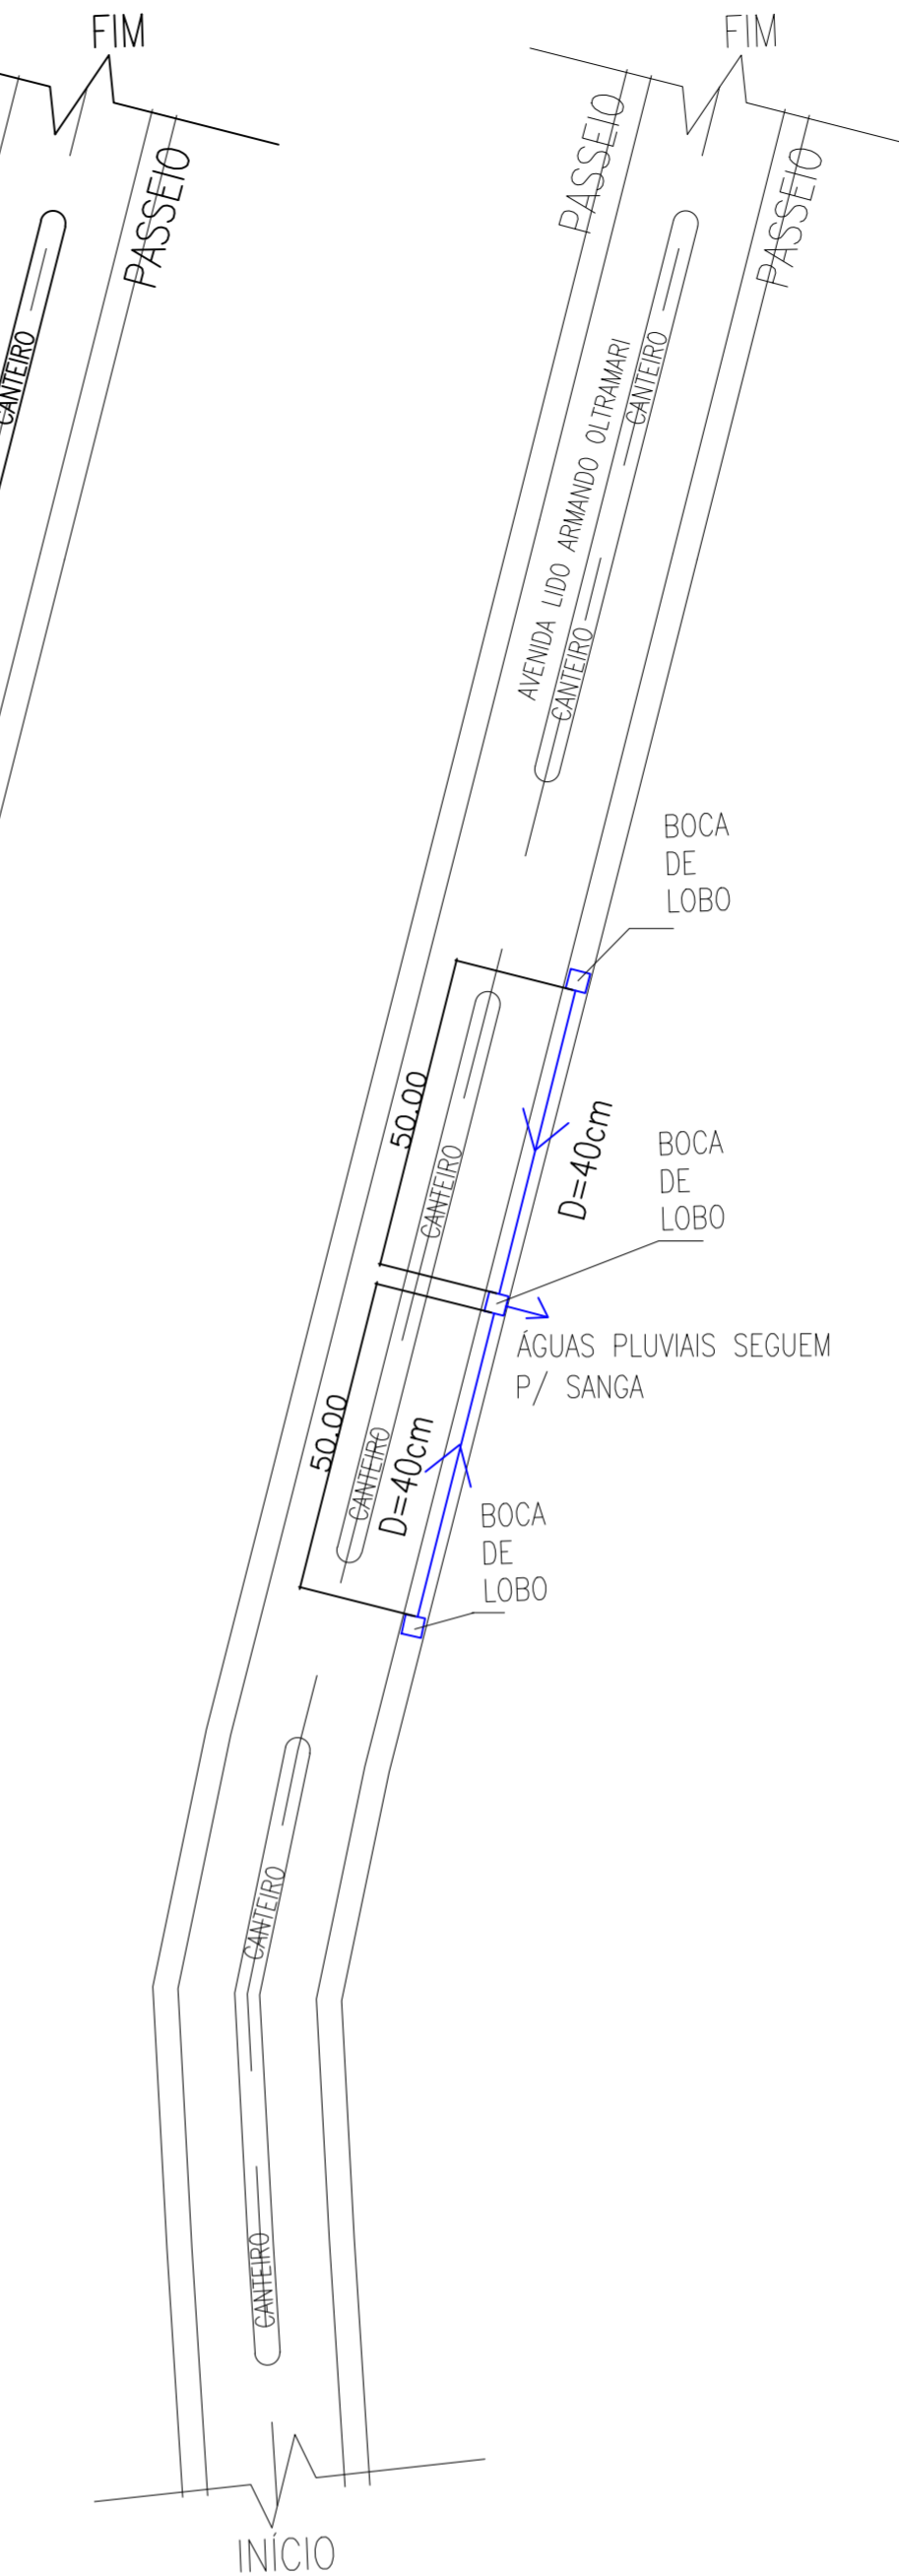

PROJETO DE ESGOTO PLUVIAL
ESCALA 1:800

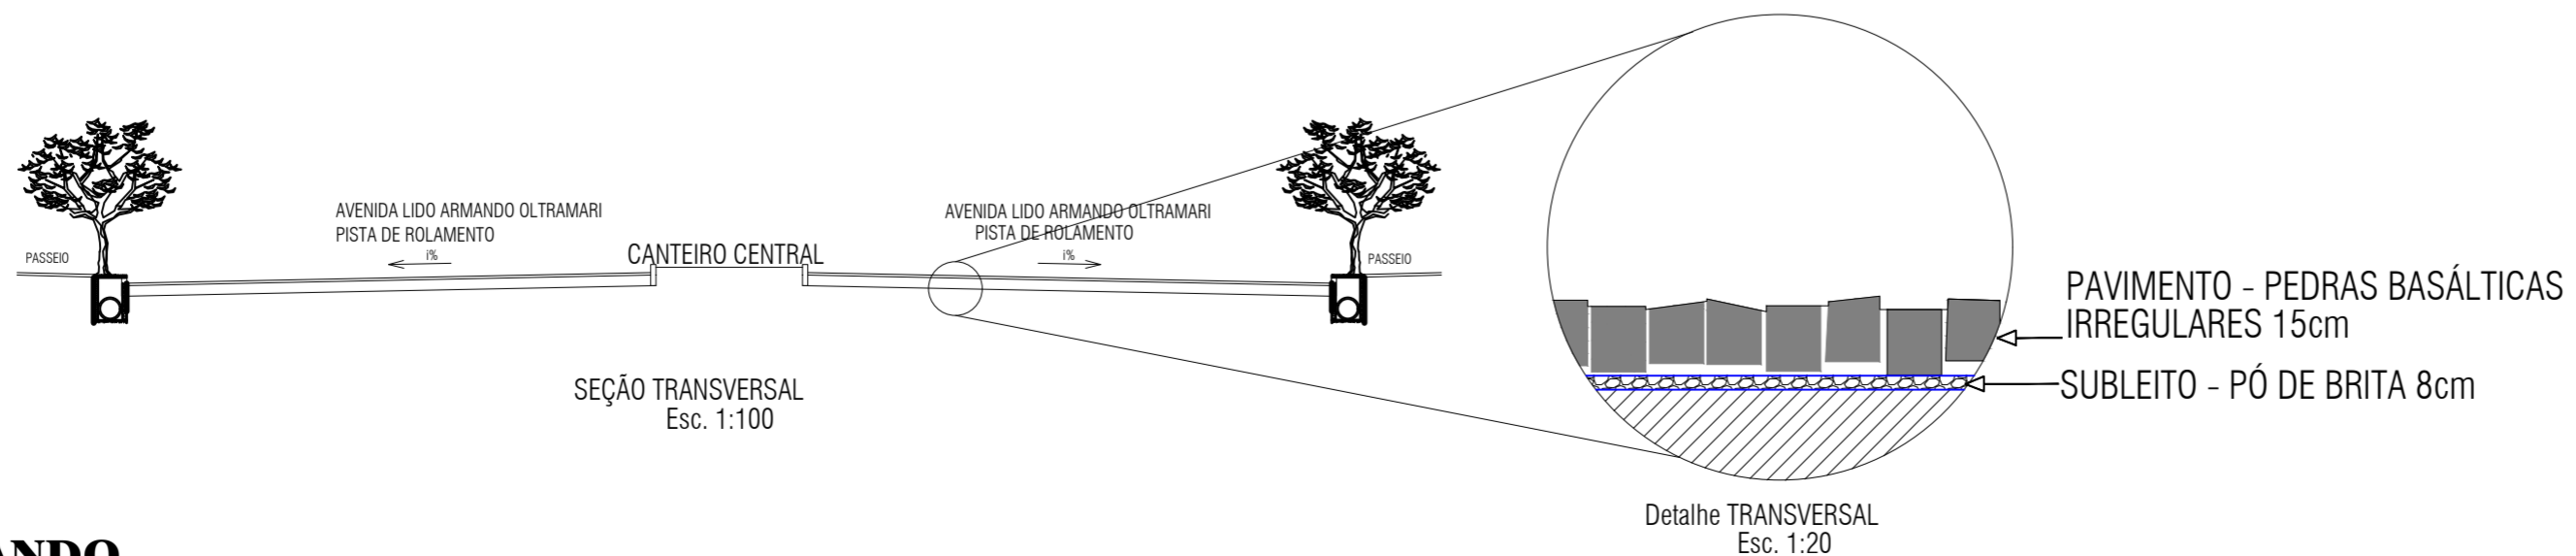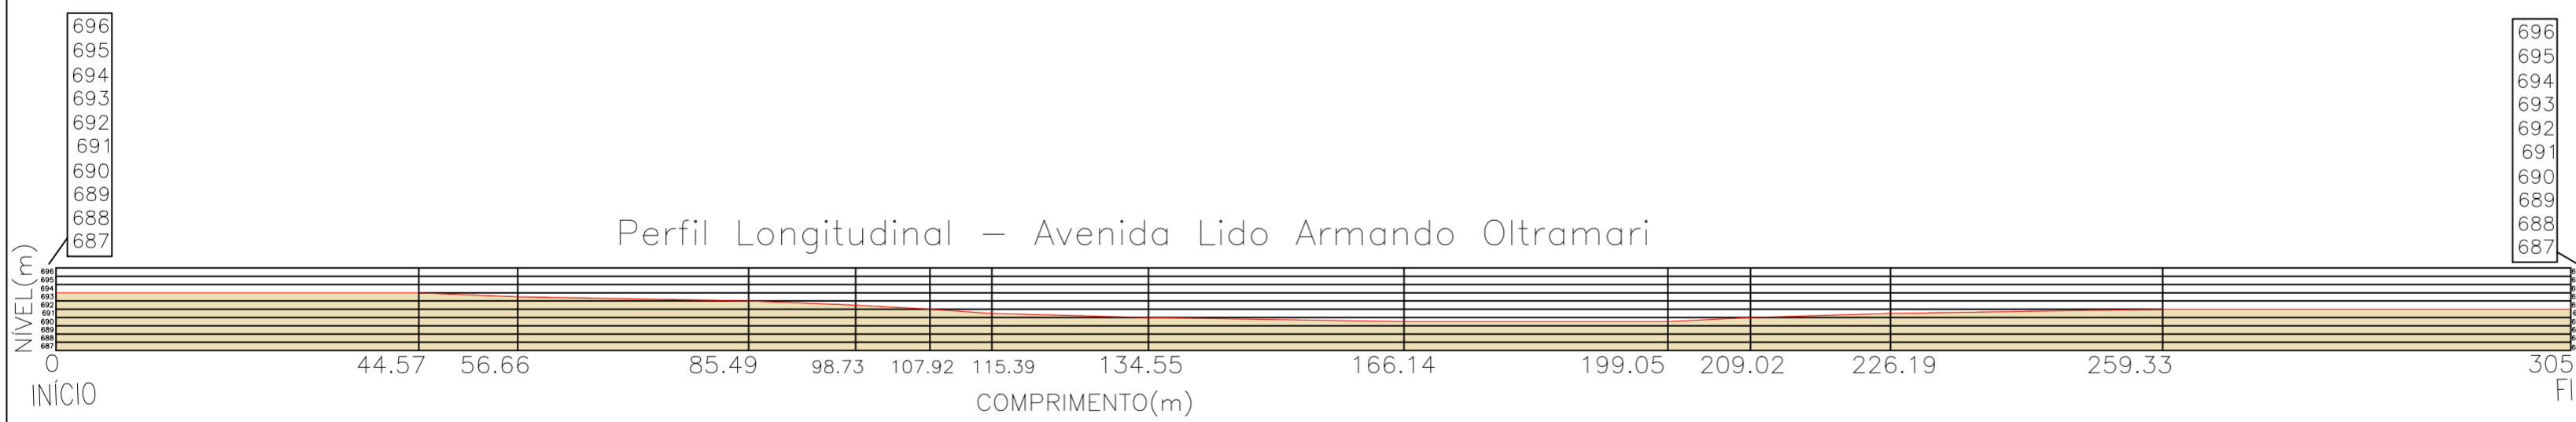

OBSERVAÇÕES:

CONSTRUTORA GB LTDA
Rua XV de Novembro, 949
Fone (0xx54) 3364 1195
(0xx54) 3364 1229
(0xx54) 99932 9759
RONDONIA - RS

ÁREA INDICADA: A02
ESCALA: A02
INDICADA: A02
DATA: Agosto/2024
PROJETISTA: Bruno F. Grando
FRANCHA: A02

OBRA: PROJETO CALÇAMENTO DE TRECHO DA AVENIDA LIDO ARMANDO OLTRAMARI
PROPRIETÁRIO: PREFEITURA MUNICIPAL DE FAXINALZINHO/RS
TÍTULO: CALÇAMENTO EM PEDRAS IRREGULARES PERFIL LONGITUDINAL ESGOTO PLUVIAL E CORTE
PROPRIETÁRIO:

PROJETO: EXECUÇÃO: