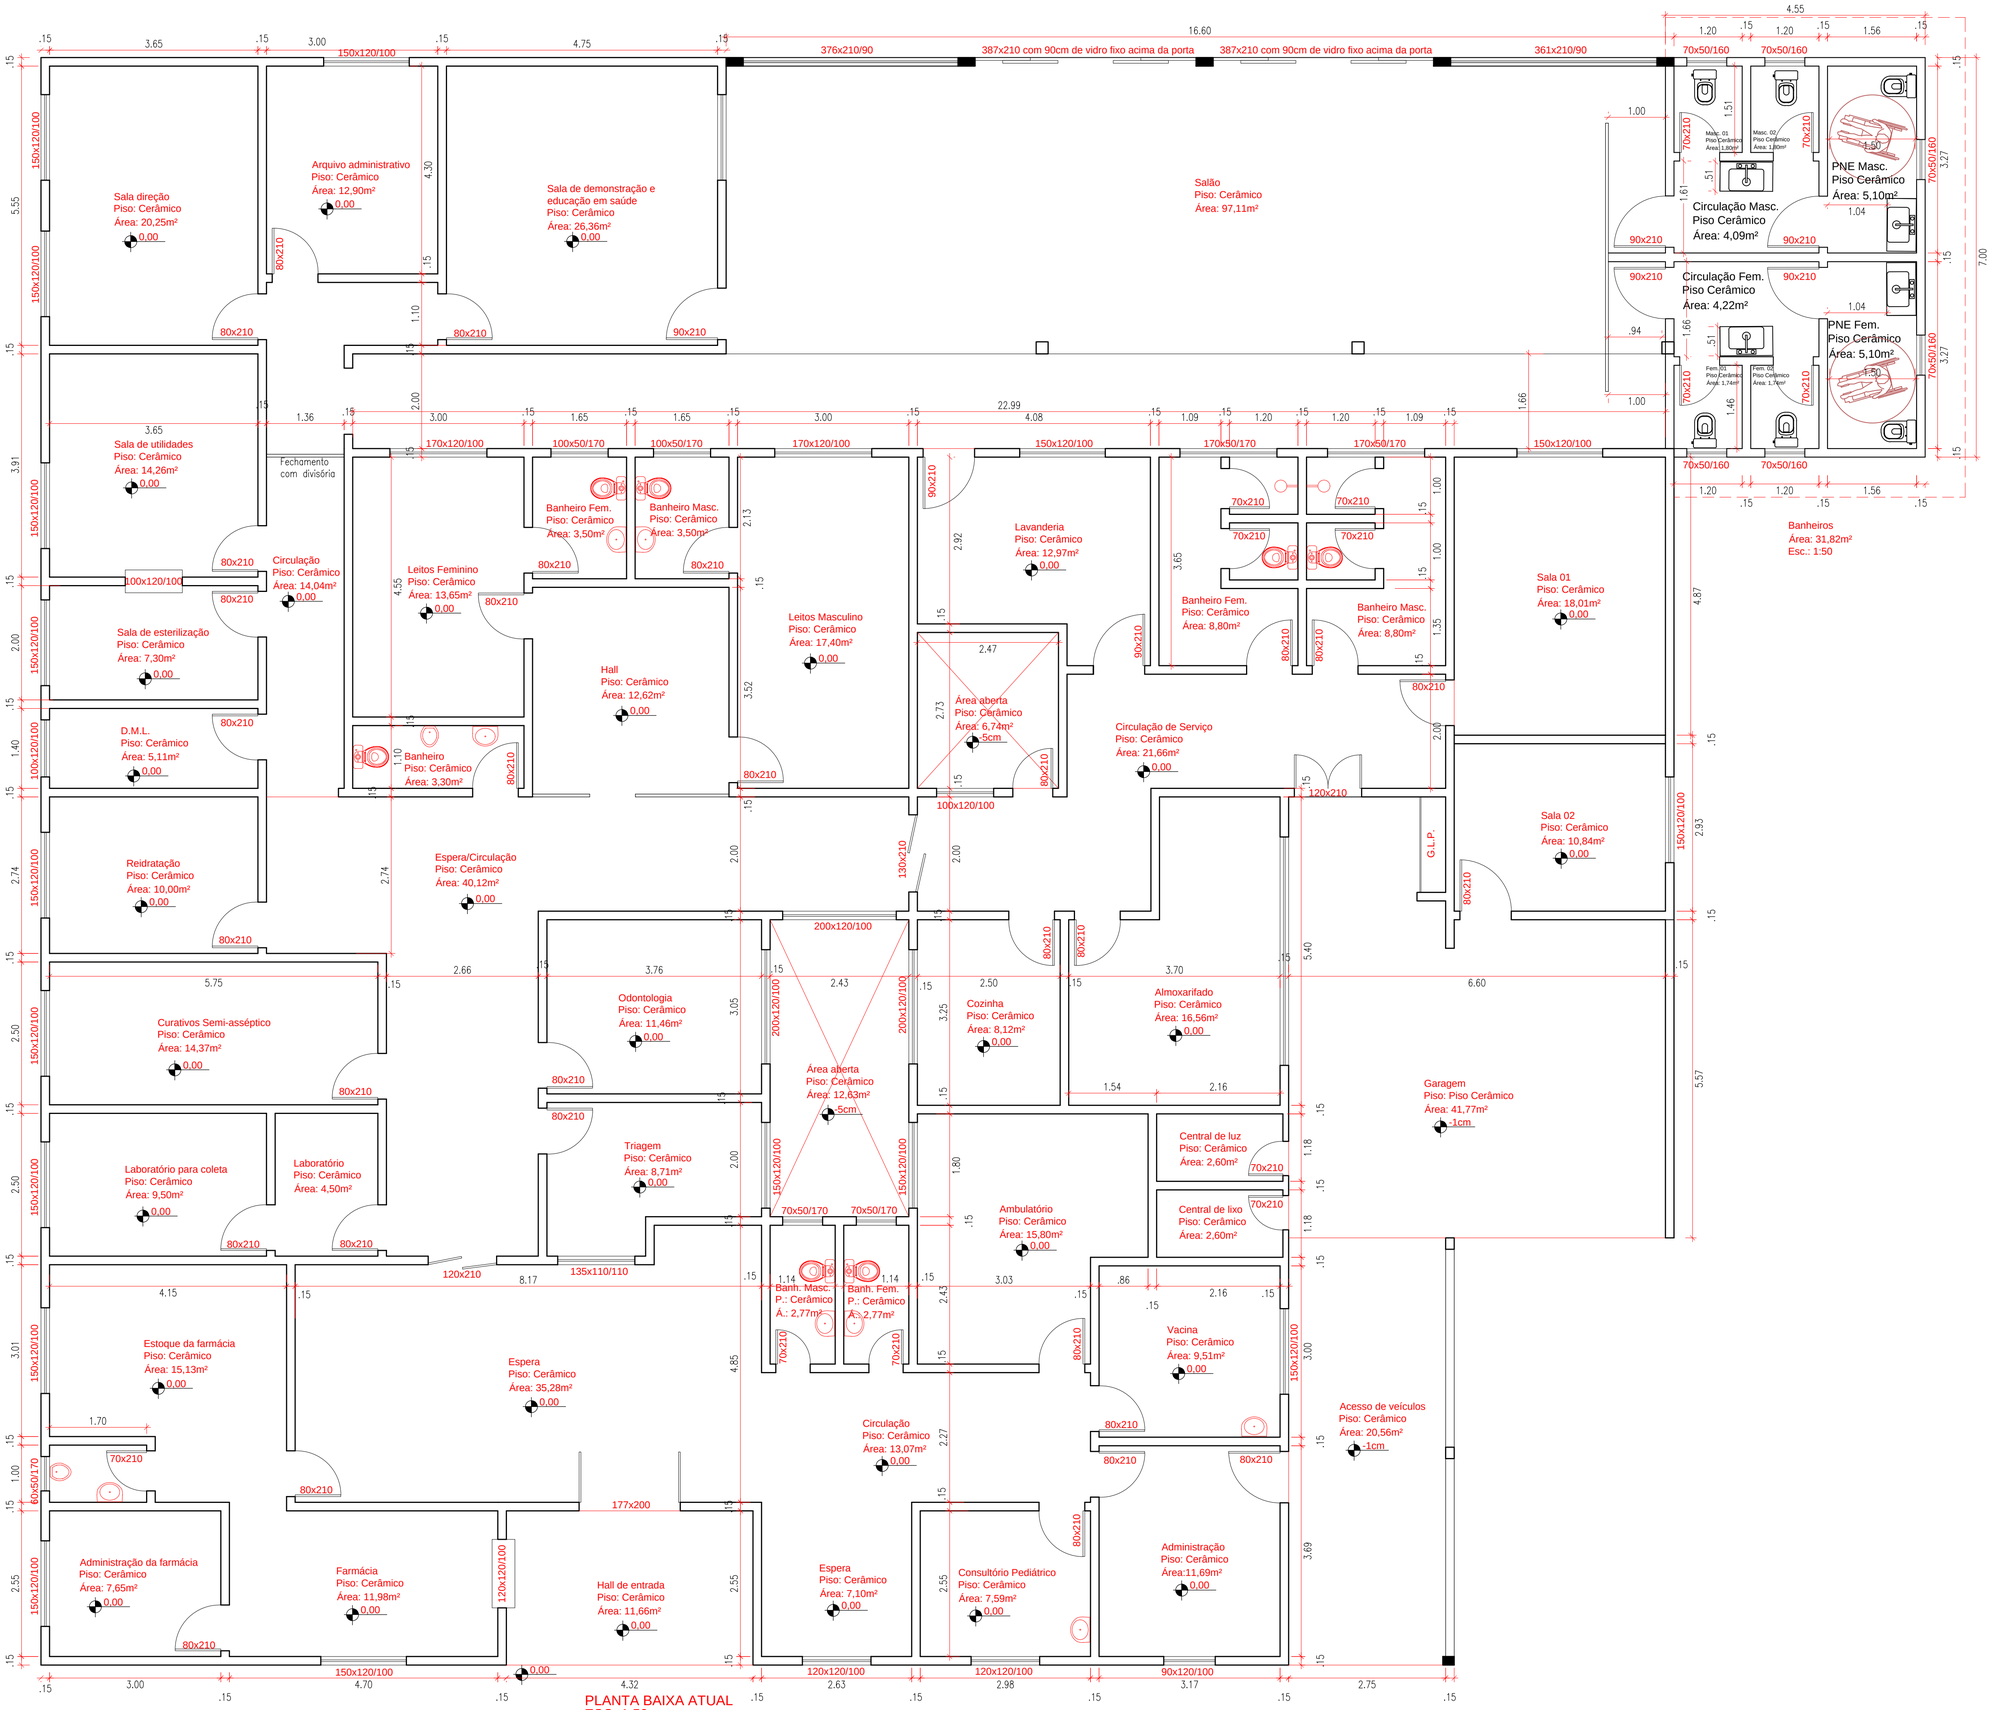

PLANTA BAIXA ATUAL
ESC.:1:50