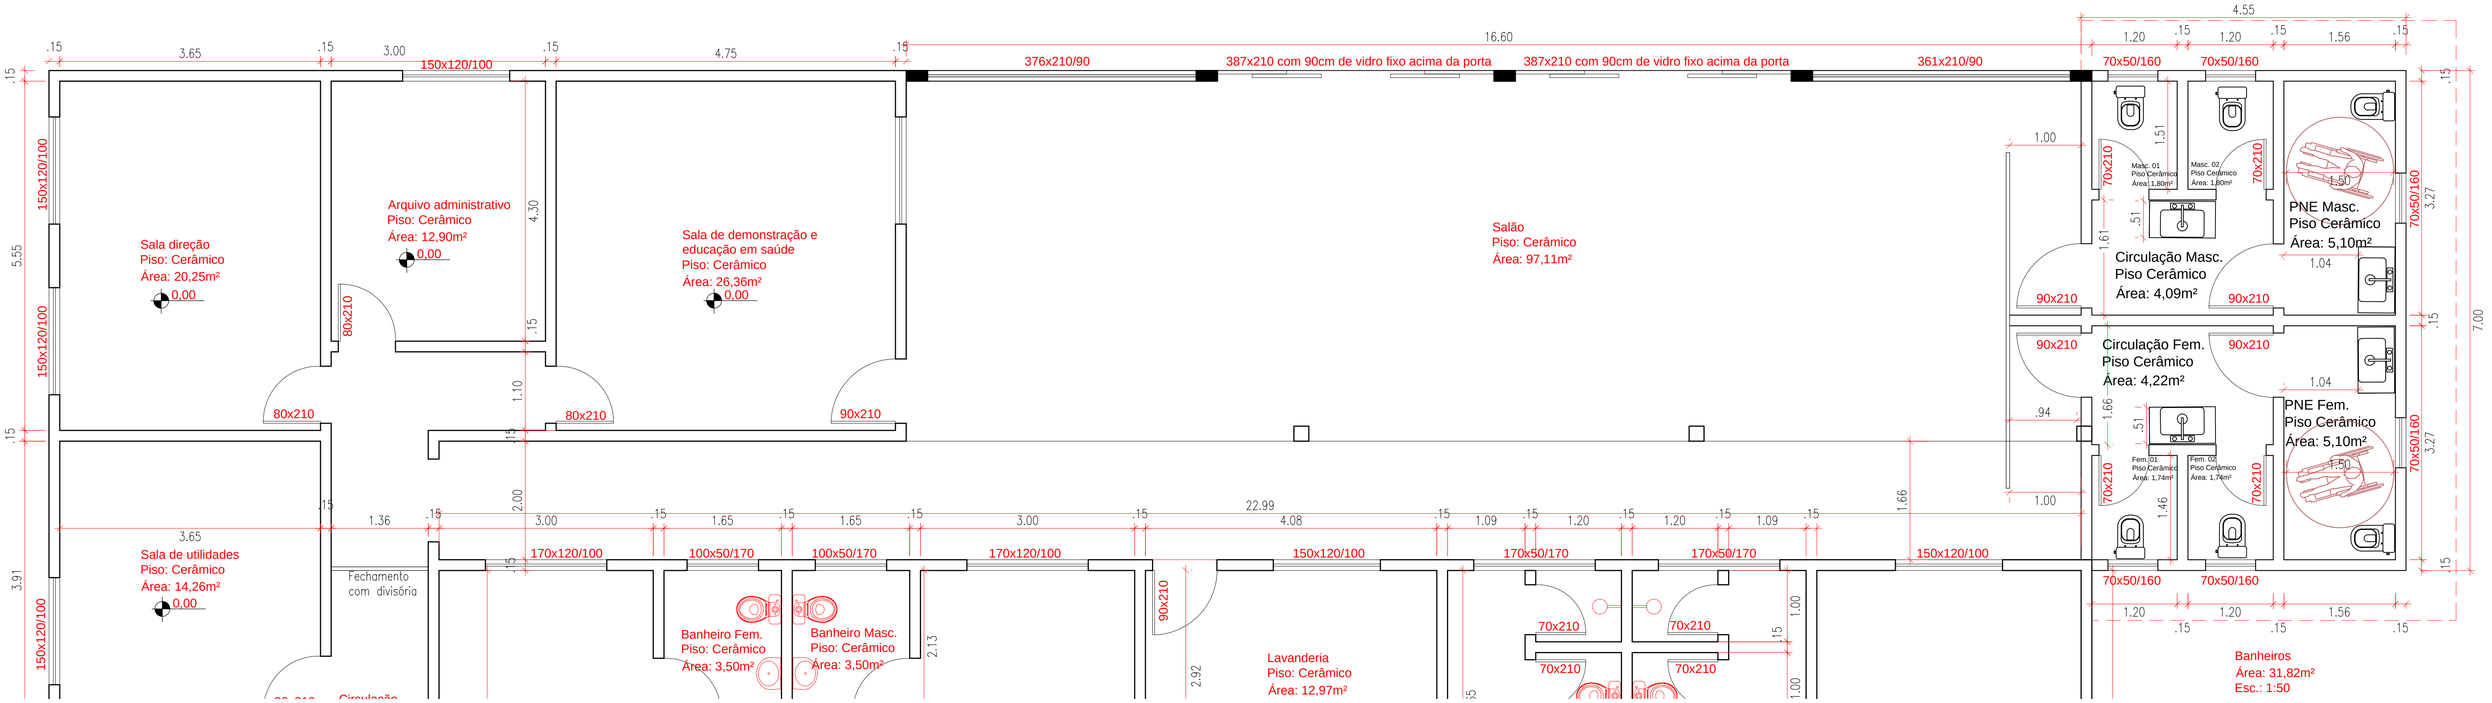
Sala direção
Piso: Cerâmico
Área: 20,25m²
0,00
Arquivo administrativo
Piso: Cerâmico
Área: 12,90m²
0,00
Sala de demonstração e educação em saúde
Piso: Cerâmico
Área: 26,36m²
0,00
Salão
Piso: Cerâmico
Área: 97,11m²
Masc. 01
Piso Cerâmico
Área: 1,80m²
Masc. 02
Piso Cerâmico
Área: 1,80m²
PNE Masc.
Piso Cerâmico
Área: 5,10m²
Circulação Masc.
Piso Cerâmico
Área: 4,09m²
Circulação Fem.
Piso Cerâmico
Área: 4,22m²
PNE Fem.
Piso Cerâmico
Área: 5,10m²
Fem. 01
Piso Cerâmico
Área: 1,74m²
Fem. 02
Piso Cerâmico
Área: 1,74m²
Sala de utilidades
Piso: Cerâmico
Área: 14,26m²
0,00
Fechamento com divisória
Banheiro Fem.
Piso: Cerâmico
Área: 3,50m²
Banheiro Masc.
Piso: Cerâmico
Área: 3,50m²
Lavanderia
Piso: Cerâmico
Área: 12,97m²
Banheiros
Área: 31,82m²
Esc.: 1:50
150x120/100
80x210
90x210
376x210/90
387x210 com 90cm de vidro fixo acima da porta
361x210/90
70x50/160
70x210
170x120/100
100x50/170
170x50/170
16.60
22.99
7.00
5.55
3.91
3.27