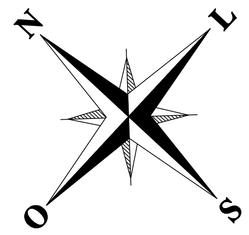

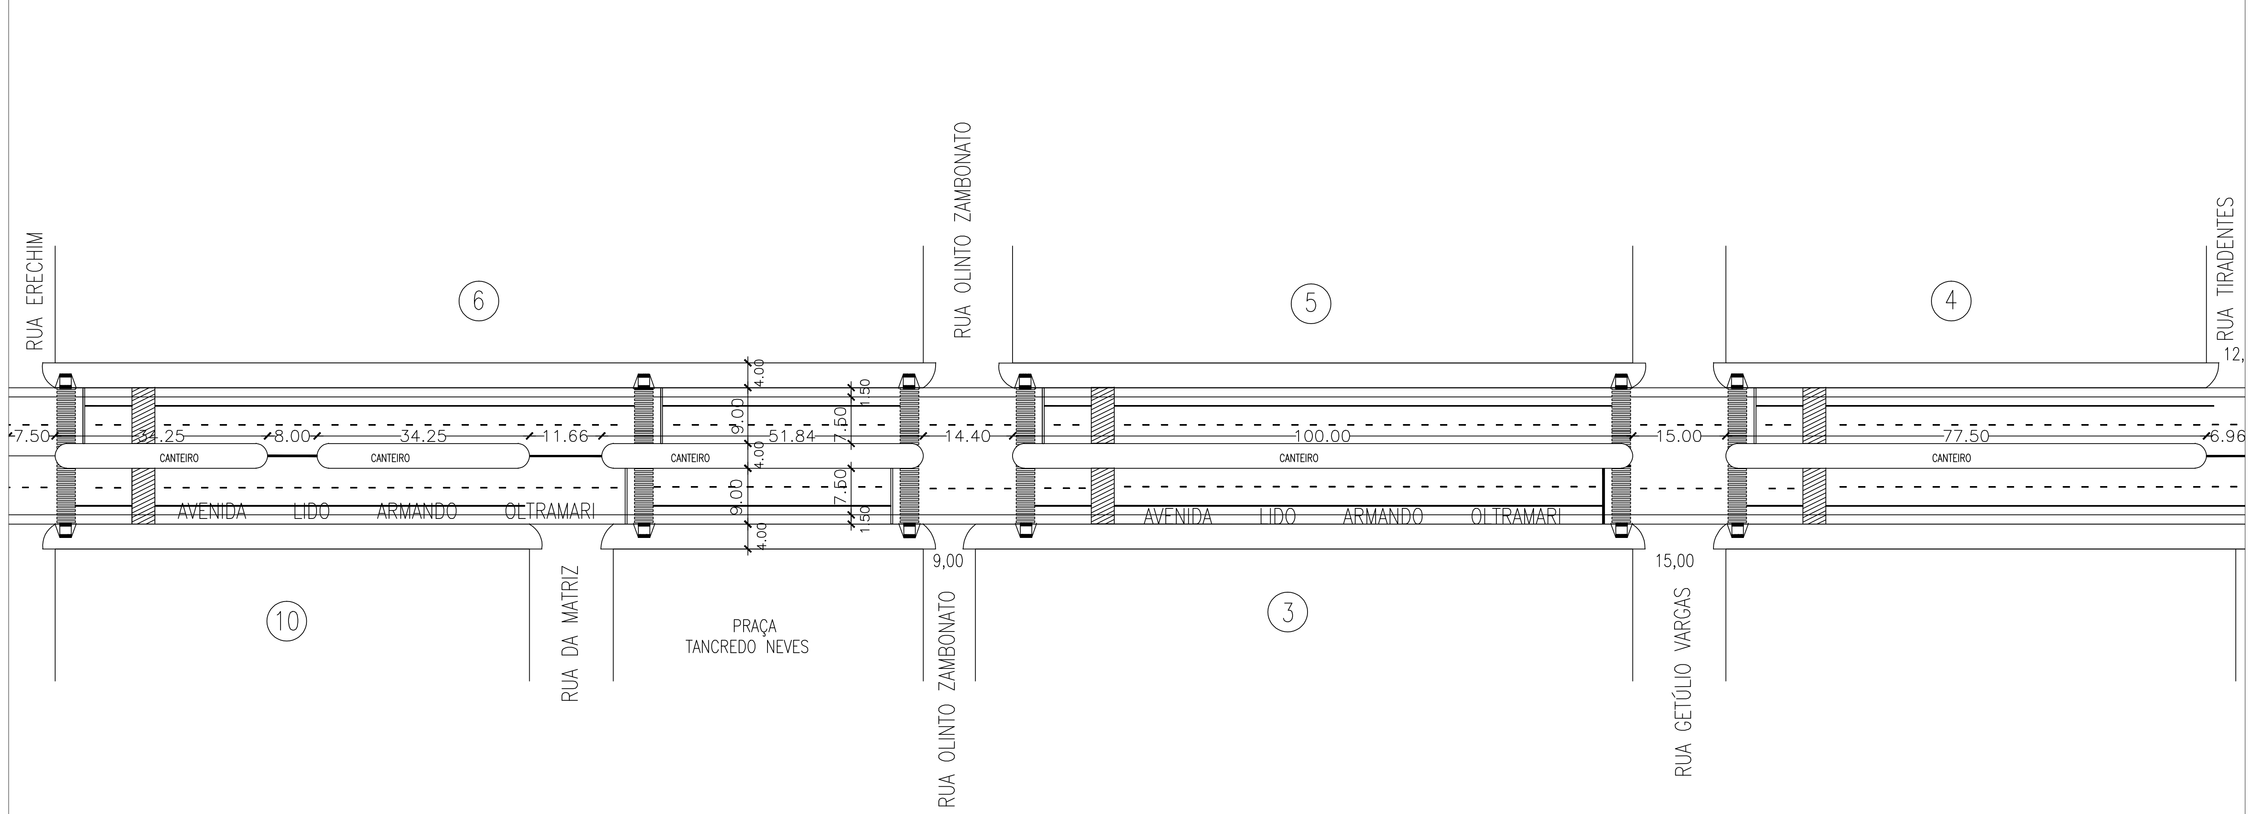

PROJETO DE CAPEAMENTO ASFÁLTICO

PROPRIETÁRIO	RESPONSÁVEL TÉCNICO

LOCAL	ÁREA	DATA	DESENHO	REV.	PRANCHA
	INDICADA	FEV/ 2014	GABRIEL	01	03/03

ESPECIFICAÇÃO	ESC. PLOTAGEM	ESCALA DES.
PLANTA DO TRECHO. - AV. LIDO A. OLTRAMARI	10:1	1:13.000